


Схема расположения границ публичного сервитута

(наименование объекта землеустройства)

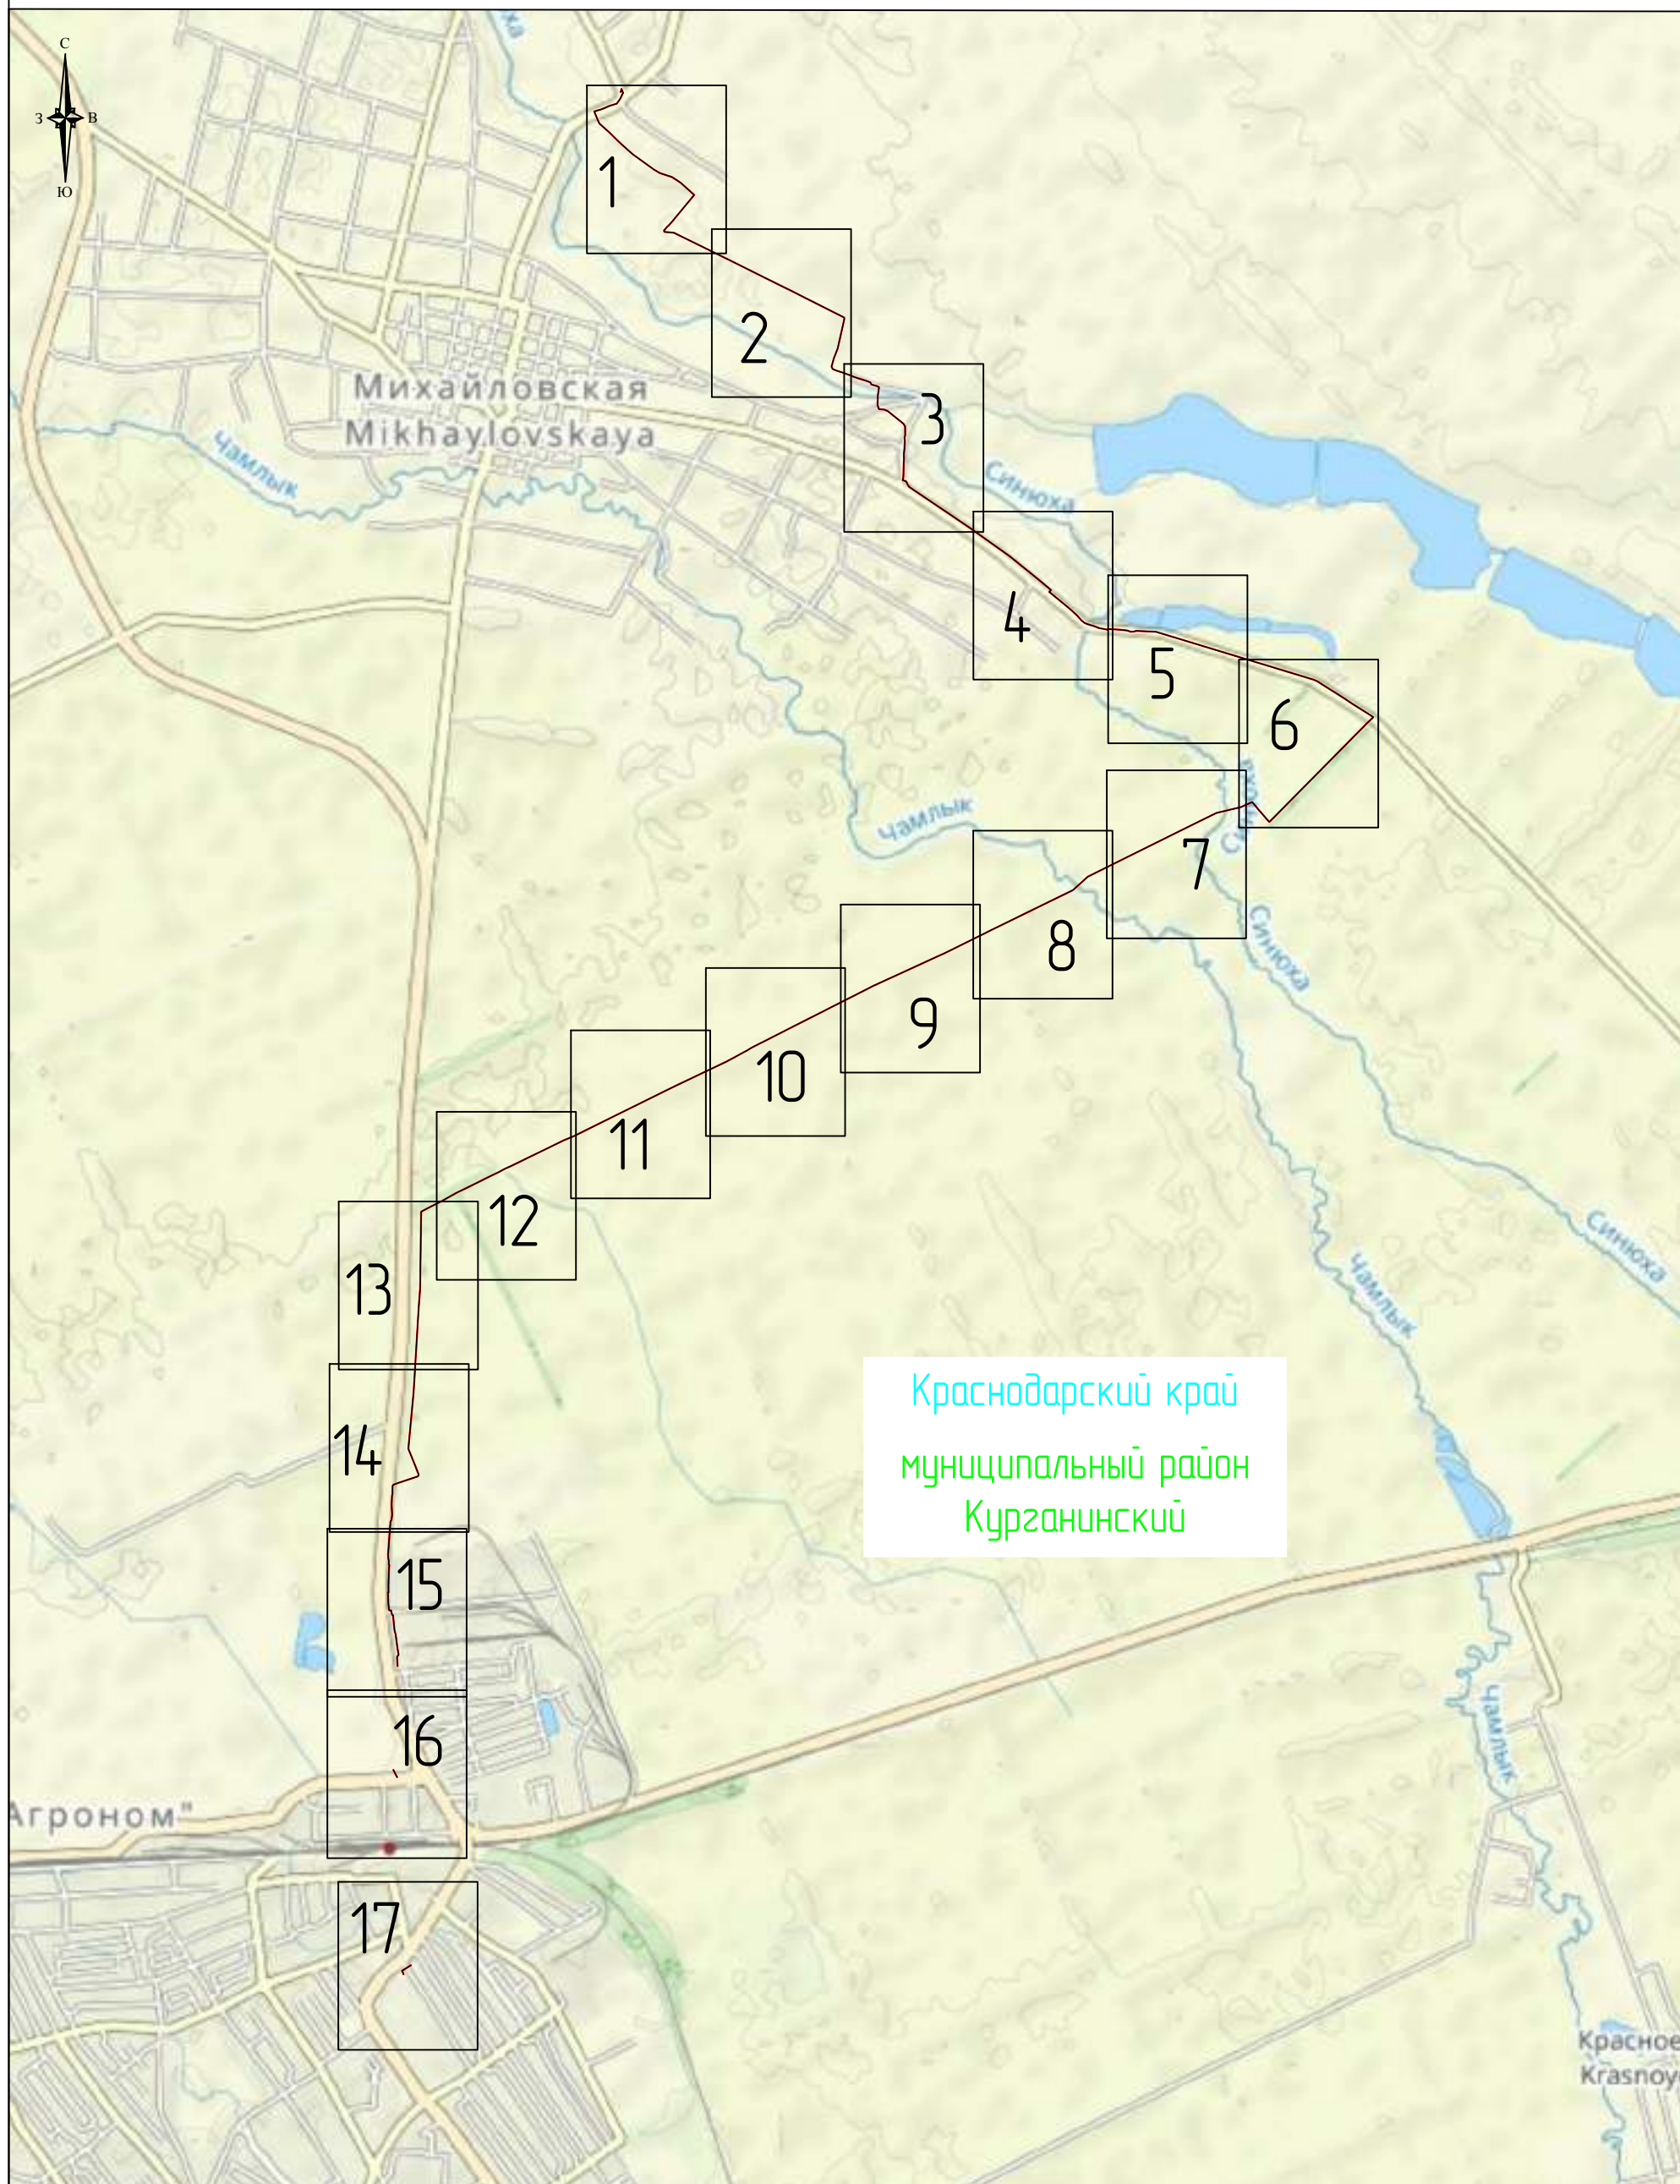


Масштаб: 1:40000

Используемые условные знаки и обозначения



- обозначение границы публичного сервитута

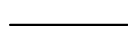

- обозначение линии электропередачи




- установленные границы муниципального образования

Краснодарский край  
муниципальный район Курганинский

— установленные границы субъекта  
- обозначение муниципального района  
- обозначение субъекта

# Схема расположения границ публичного сервитута

(наименование объекта землеустройства)

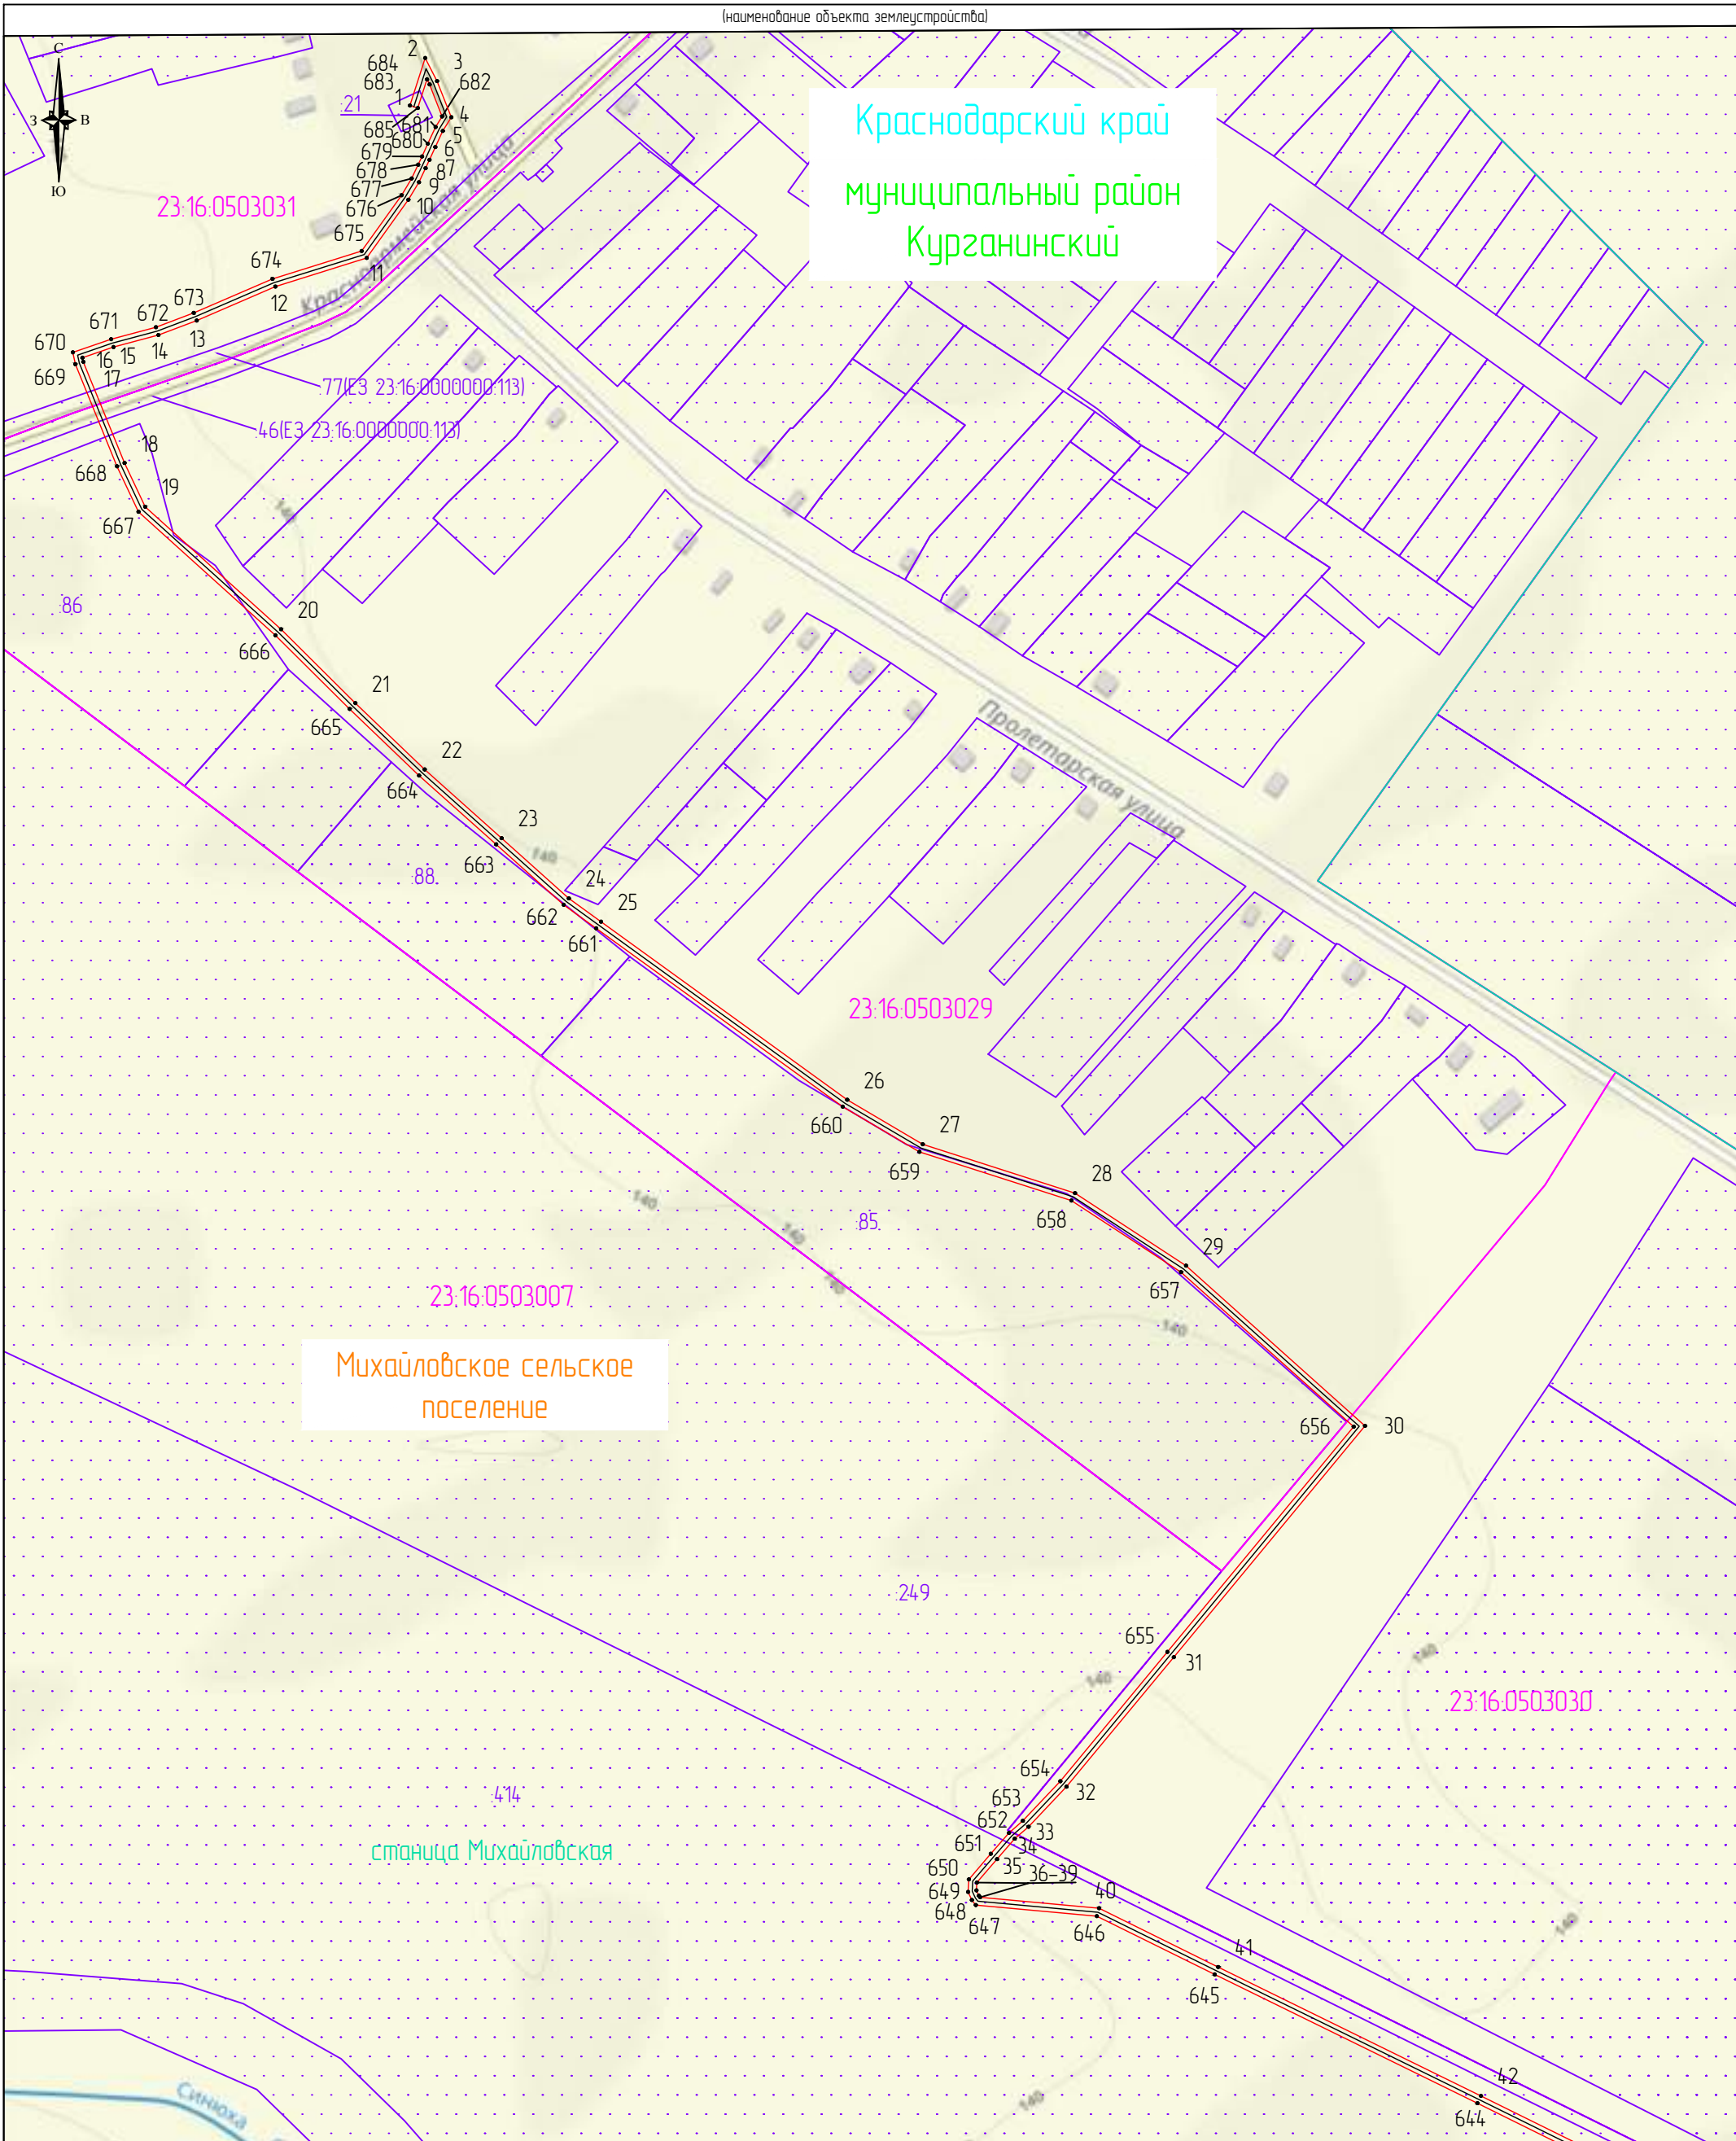

Масштаб: 1:3000


Используемые условные знаки и обозначения

- проектные границы публичного сервитута
- границы земельных участков, в отношении которых испрашивается публичный сервитут
- границы кадастровых кварталов, в отношении которых испрашивается публичный сервитут
- обозначение линии электропередачи
- установленные границы муниципального образования
- обозначение границы субъекта

- 1 - характеристическая точка проектных границ публичного сервитута
- 23.16.0503031 - обозначение номера кадастрового квартала, в отношении которого испрашивается публичный сервитут
- 21 - обозначение кадастрового номера земельного участка, в отношении которого испрашивается публичный сервитут
- муниципальный район Курганинский - обозначение муниципального образования
- Краснодарский край - обозначение субъекта
- Михайловское сельское поселение - обозначение населенного пункта


# Схема расположения границ публичного сервитута

(наименование объекта землеустройства)

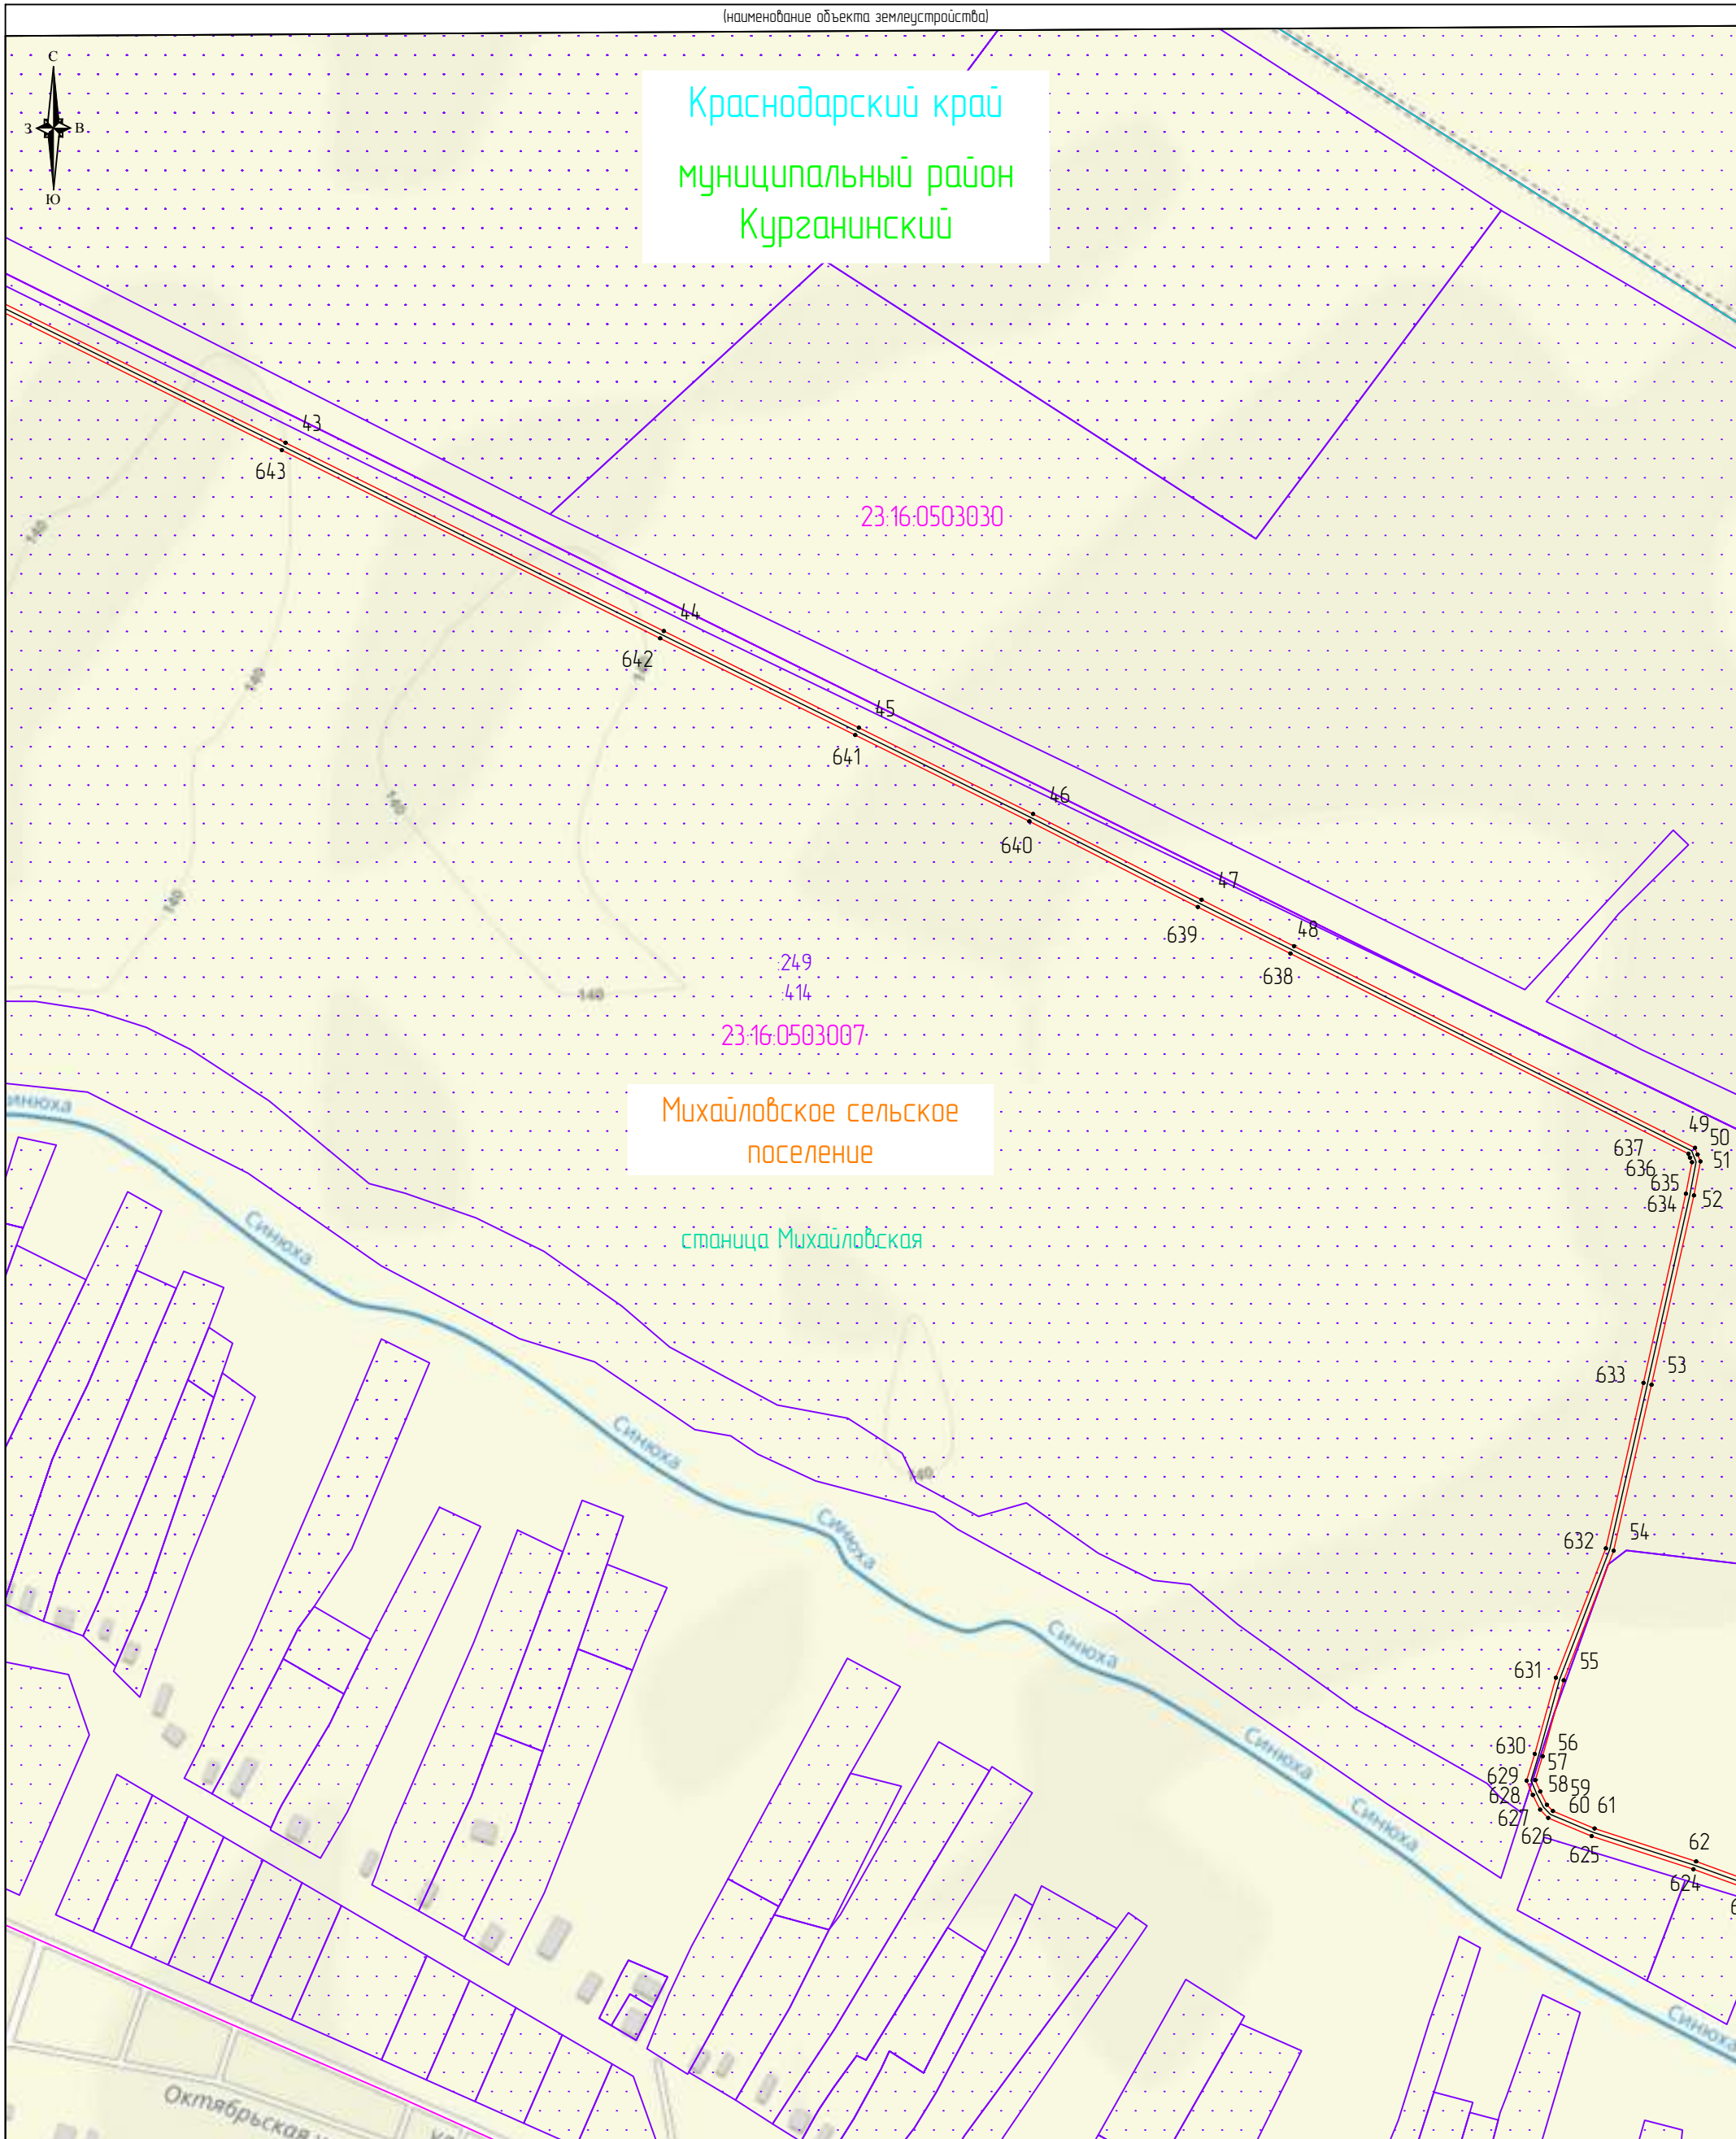

Масштаб: 1:3000

Используемые условные знаки и обозначения

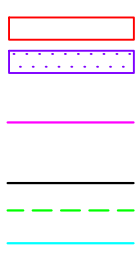

- проектные границы публичного сервитута
- границы земельных участков, в отношении которых испрашивается публичный сервитут
- границы кадастровых кварталов, в отношении которых испрашивается публичный сервитут
- обозначение линии электропередачи
- установленные границы муниципального образования
- обозначение границы субъекта

• 1

23:16:0503031


• 21

муниципальный район Курганинский  
Краснодарский край  
Михайловское сельское поселение

- характерная точка проектных границ публичного сервитута
- обозначение номера кадастрового квартала, в отношении которых испрашивается публичный сервитут
- обозначение кадастрового номера земельного участка, в отношении которых испрашивается публичный сервитут
- обозначение муниципального образования
- обозначение субъекта
- обозначение населенного пункта

# Схема расположения границ публичного сервитута

(наименование объекта землеустройства)

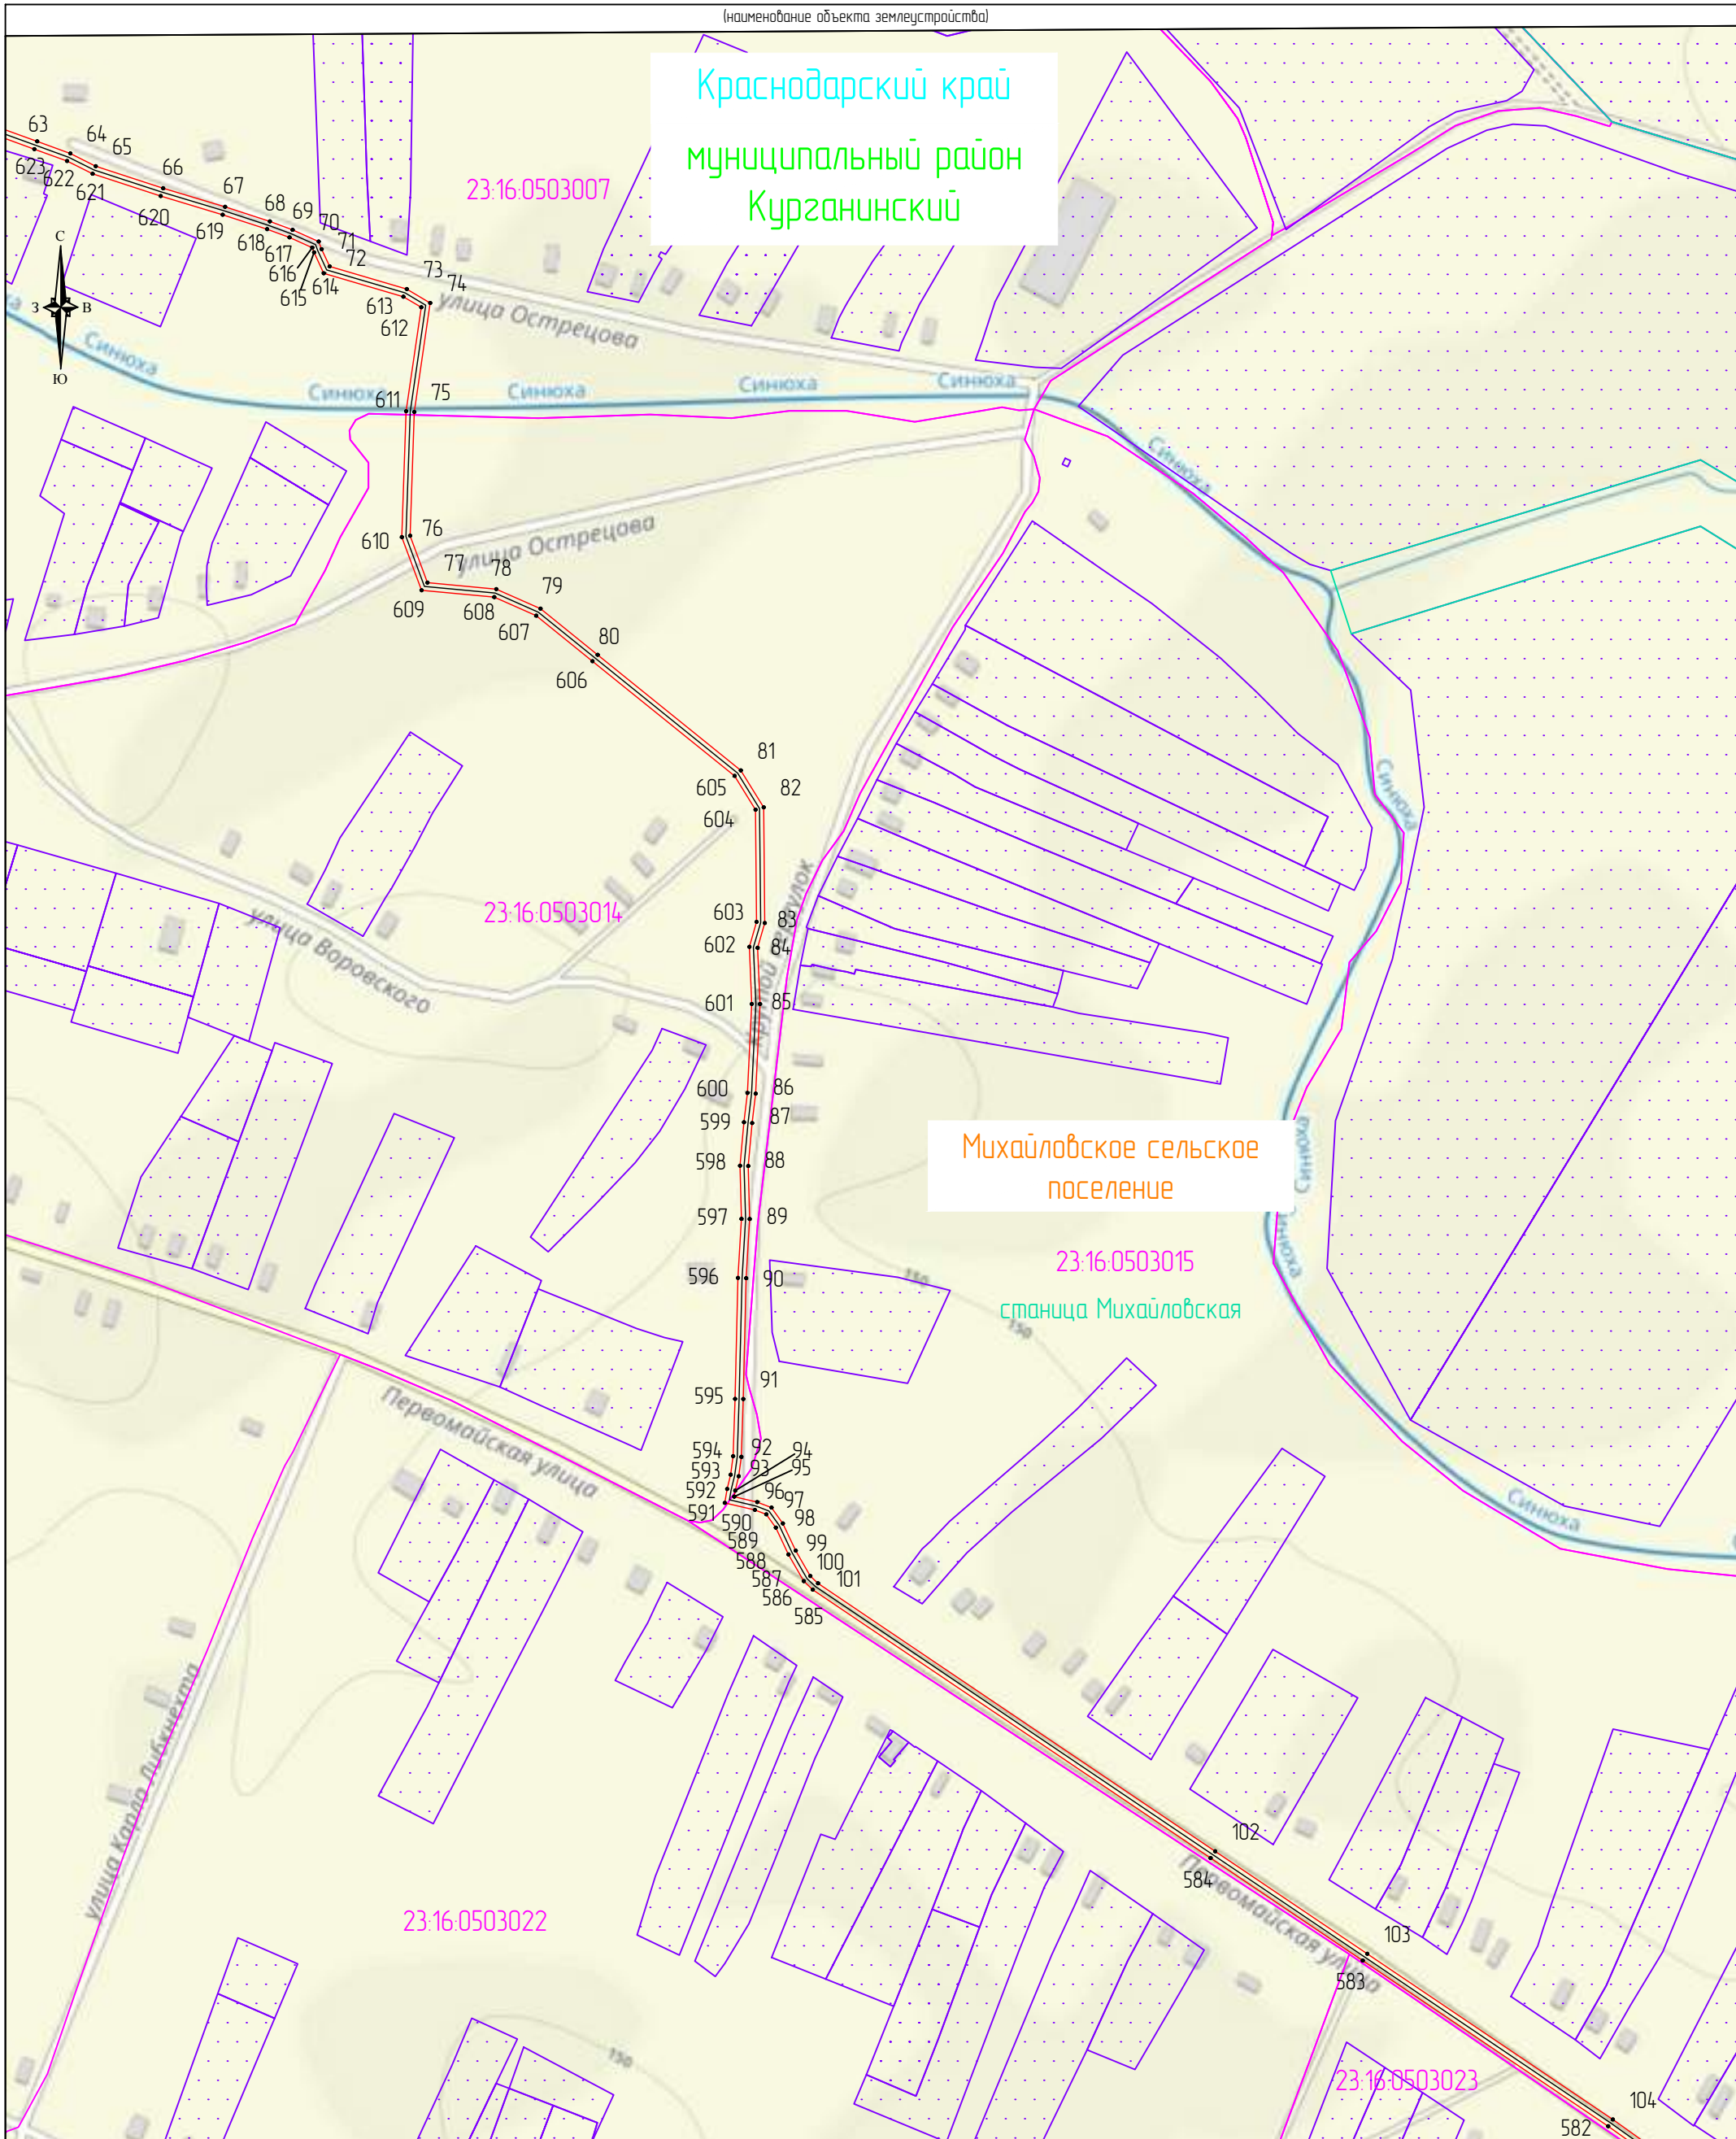

Краснодарский край  
муниципальный район  
Курганинский

Михайловское сельское  
поселение  
станция Михайловская

Масштаб: 1:3000

Используемые условные знаки и обозначения

- |  |   |  |  |
|--|---|--|--|
|  | - проектные границы публичного сервитута  |  | - характеристическая точка проектных границ публичного сервитута   |
|  | - границы земельных участков, в отношении которых испрашивается публичный сервитут    |  | - обозначение номера кадастрового квартала, в отношении которых испрашивается публичный сервитут           |
|  | - границы кадастровых кварталов, в отношении которых испрашивается публичный сервитут |  | - обозначение кадастрового номера земельного участка, в отношении которых испрашивается публичный сервитут |
|  | - обозначение линии электропередачи   |  | - обозначение муниципального района  |
|  | - установленные границы муниципального образования                                    |  | - обозначение Краснодарского края  |
|  | - обозначение границы субъекта  |  | - обозначение Михайловского сельского поселения  |
|  |   |  | - обозначение населенного пункта   |

# Схема расположения границ публичного сервитута

(наименование объекта землеустройства)



Краснодарский край  
муниципальный район  
Курганинский

Михайловское сельское  
поселение

23:16:0503015  
станция Михайловская

23:16:0503023

23:16:0501000

Масштаб: 1:3000

Используемые условные знаки и обозначения

- проектные границы публичного сервитута
- границы земельных участков, в отношении которых испрашивается публичный сервитут
- границы кадастровых кварталов, в отношении которых испрашивается публичный сервитут
- обозначение линии электропередачи
- установленные границы муниципального образования
- обозначение границы субъекта

● 1  
23:16:0503031

:21

муниципальный район Курганинский  
Краснодарский край  
Михайловское сельское поселение

- характеристическая точка проектных границ публичного сервитута
- обозначение номера кадастрового квартала, в отношении которых испрашивается публичный сервитут
- обозначение кадастрового номера земельного участка, в отношении которых испрашивается публичный сервитут
- обозначение муниципального образования
- обозначение субъекта
- обозначение населенного пункта

# Схема расположения границ публично сервитута

(наименование объекта землеустройства)



Масштаб: 1:3000

Используемые условные знаки и обозначения

- проектные границы публично сервитута
- границы земельных участков, в отношении которых испрашивается публичный сервитут
- границы кадастровых кварталов, в отношении которых испрашивается публичный сервитут
- обозначение линии электропередачи
- установленные границы муниципального образования
- обозначение границы субъекта

● 1

23.16.0503031

21

муниципальный район Курганинский

Краснодарский край

Михайловское сельское поселение

- характерная точка проектных границ публично сервитута
- обозначение номера кадастрового квартала, в отношении которых испрашивается публичный сервитут
- обозначение кадастрового номера земельного участка, в отношении которых испрашивается публичный сервитут
- обозначение муниципального образования
- обозначение субъекта
- обозначение населенного пункта

# Схема расположения границ публичного сервитута

(наименование объекта землеустройства)



Масштаб: 1:3000

Используемые условные знаки и обозначения

- проектные границы публичного сервитута
- границы земельных участков, в отношении которых испрашивается публичный сервитут
- границы кадастровых кварталов, в отношении которых испрашивается публичный сервитут
- обозначение линии электропередачи
- установленные границы муниципального образования
- обозначение границы субъекта

● 1  
23:16:0503031

:21

муниципальный район Курганинский  
Краснодарский край  
Михайловское сельское поселение

- характерная точка проектных границ публичного сервитута
- обозначение номера кадастрового квартала, в отношении которых испрашивается публичный сервитут
- обозначение кадастрового номера земельного участка, в отношении которых испрашивается публичный сервитут
- обозначение муниципального образования
- обозначение субъекта
- обозначение населенного пункта

# Схема расположения границ публичного сервитута

(наименование объекта землеустройства)



Краснодарский край  
муниципальный район  
Курганинский

Михайловское сельское  
поселение













23:16:0501000  
166  
станция Михайловская

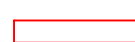23:16:0603002  
Курганинское городское  
поселение

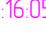89

Масштаб: 1:3000

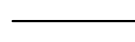
Используемые условные знаки и обозначения

- |   |   |   |  |
|---|---|---|--|
|  | - проектные границы публичного сервитута  |  | - характеристическая точка проектных границ публичного сервитута   |
|  | - границы земельных участков, в отношении которых испрашивается публичный сервитут    |  | - обозначение номера кадастрового квартала, в отношении которых испрашивается публичный сервитут           |
|  | - границы кадастровых кварталов, в отношении которых испрашивается публичный сервитут |  | - обозначение кадастрового номера земельного участка, в отношении которых испрашивается публичный сервитут |
|  | - обозначение линии электропередачи   |  | - обозначение муниципального образования   |
|  | - установленные границы муниципального образования                                    |  | - обозначение субъекта   |
|  | - обозначение границы субъекта  |  | - обозначение населенного пункта   |



# Схема расположения границ публичного сервитута

(наименование объекта землеустройства)

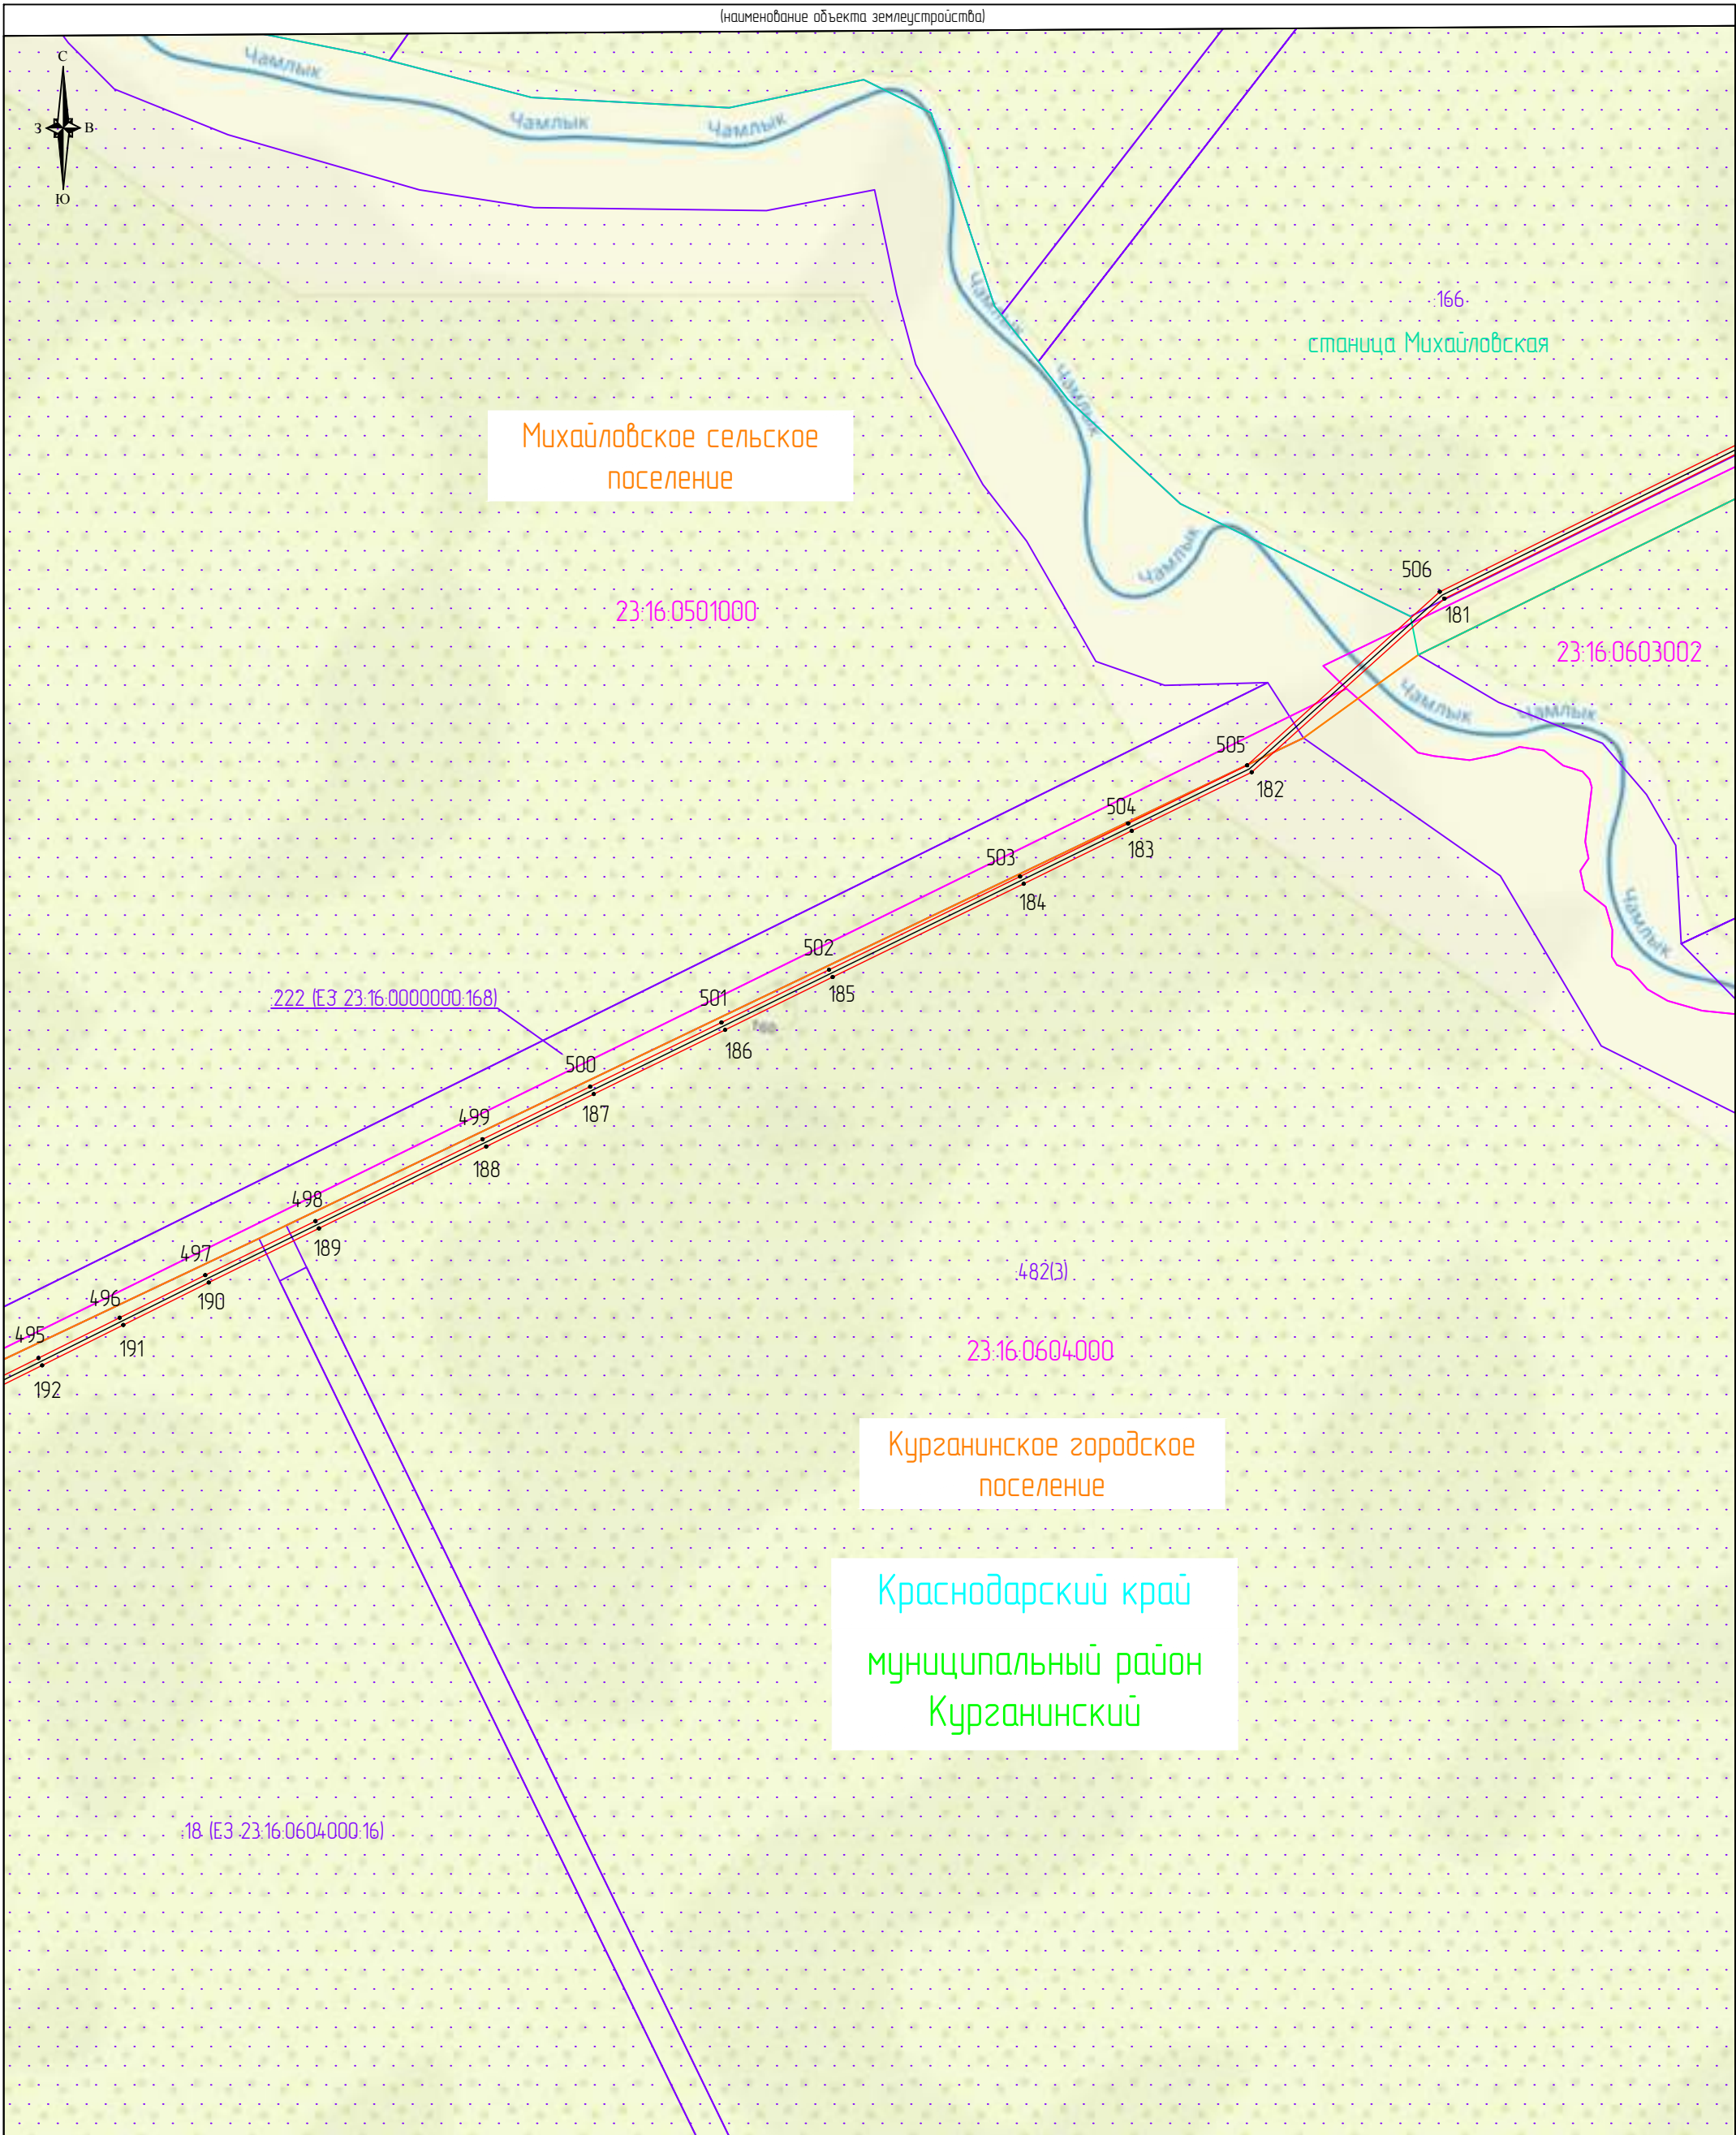

Масштаб: 1:3000

Используемые условные знаки и обозначения

- проектные границы публичного сервитута
- границы земельных участков, в отношении которых испрашивается публичный сервитут
- границы кадастровых кварталов, в отношении которых испрашивается публичный сервитут
- обозначение линии электропередачи
- установленные границы муниципального образования
- обозначение границы субъекта

● 1  
23:16:0503031


:21

муниципальный район Курганинский  
Краснодарский край  
Михайловское сельское поселение

- характеристическая точка проектных границ публичного сервитута
- обозначение номера кадастрового квартала, в отношении которого испрашивается публичный сервитут
- обозначение кадастрового номера земельного участка, в отношении которого испрашивается публичный сервитут
- обозначение муниципального образования
- обозначение субъекта
- обозначение населенного пункта

# Схема расположения границ публичного сервитута

(наименование объекта землеустройства)

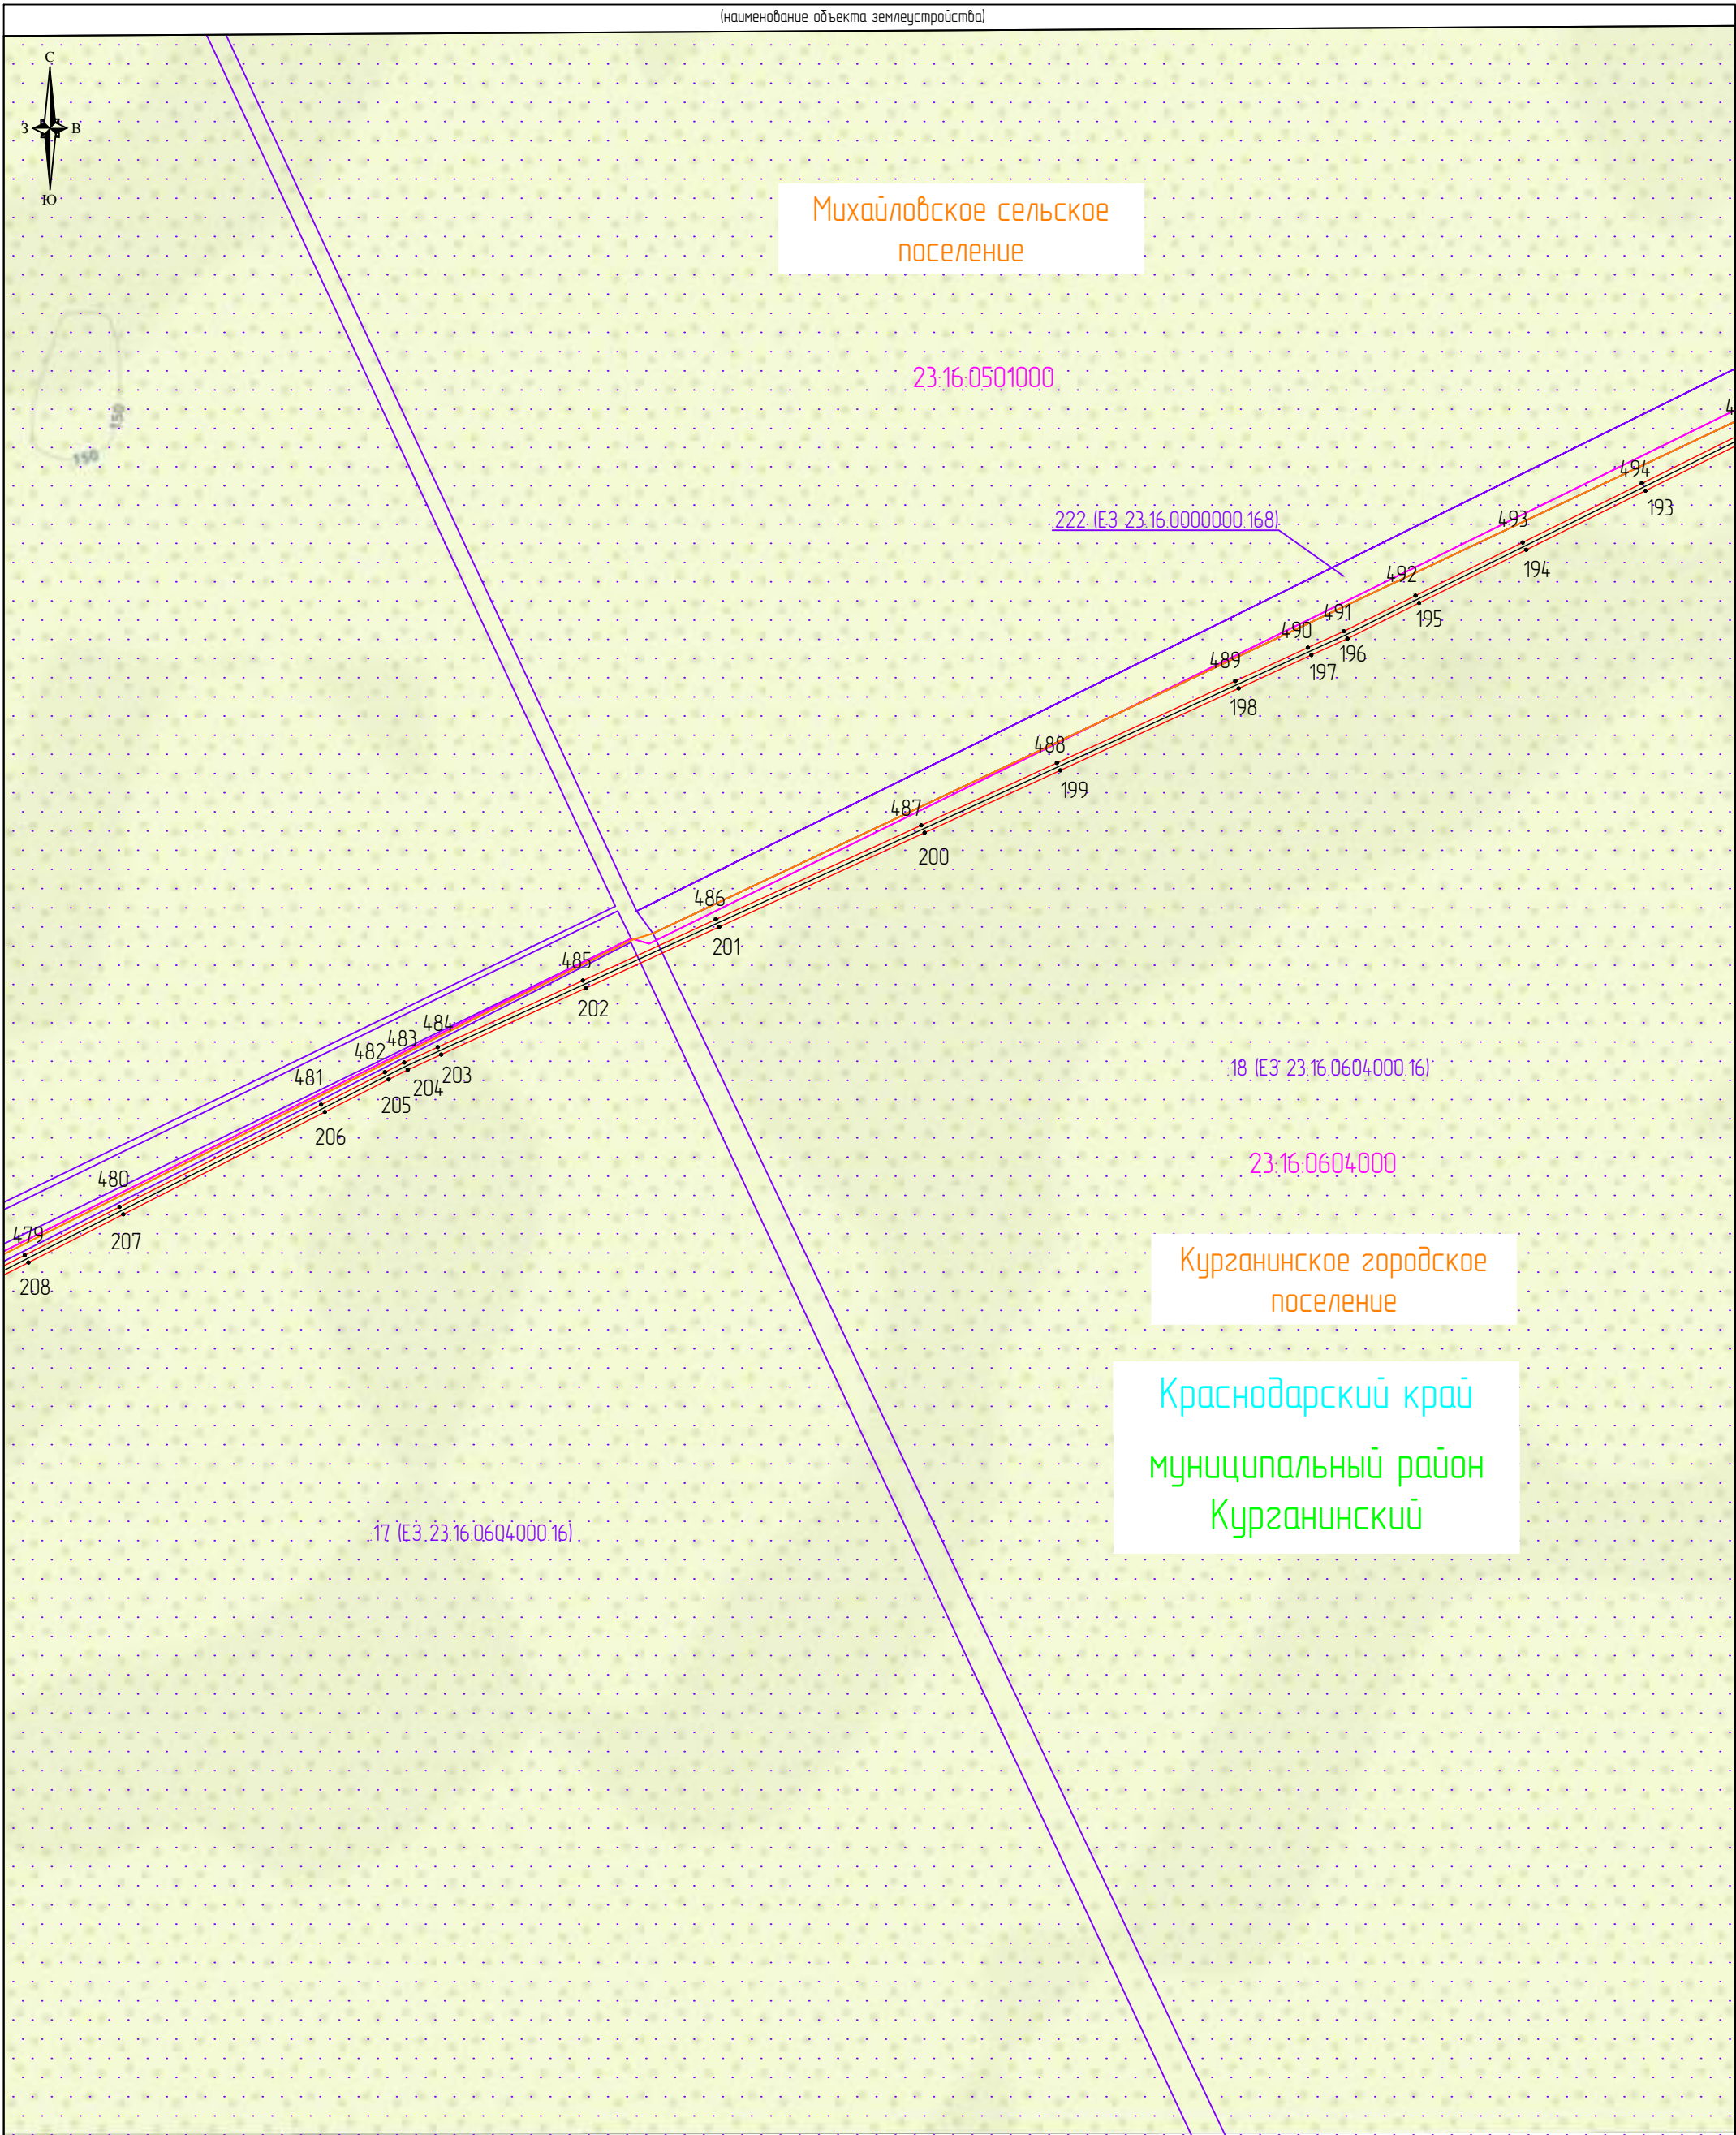

Масштаб: 1:3000

Используемые условные знаки и обозначения

- проектные границы публичного сервитута
- границы земельных участков, в отношении которых испрашивается публичный сервитут
- границы кадастровых кварталов, в отношении которых испрашивается публичный сервитут
- обозначение линии электропередачи
- установленные границы муниципального образования
- обозначение границы субъекта

● 1  
23.16.0503031


:21

муниципальный район Курганинский  
Краснодарский край  
Михайловское сельское поселение

- характерная точка проектных границ публичного сервитута
- обозначение номера кадастрового квартала, в отношении которых испрашивается публичный сервитут
- обозначение кадастрового номера земельного участка, в отношении которых испрашивается публичный сервитут
- обозначение муниципального образования
- обозначение субъекта
- обозначение населенного пункта

# Схема расположения границ публичного сервитута

(наименование объекта землеустройства)

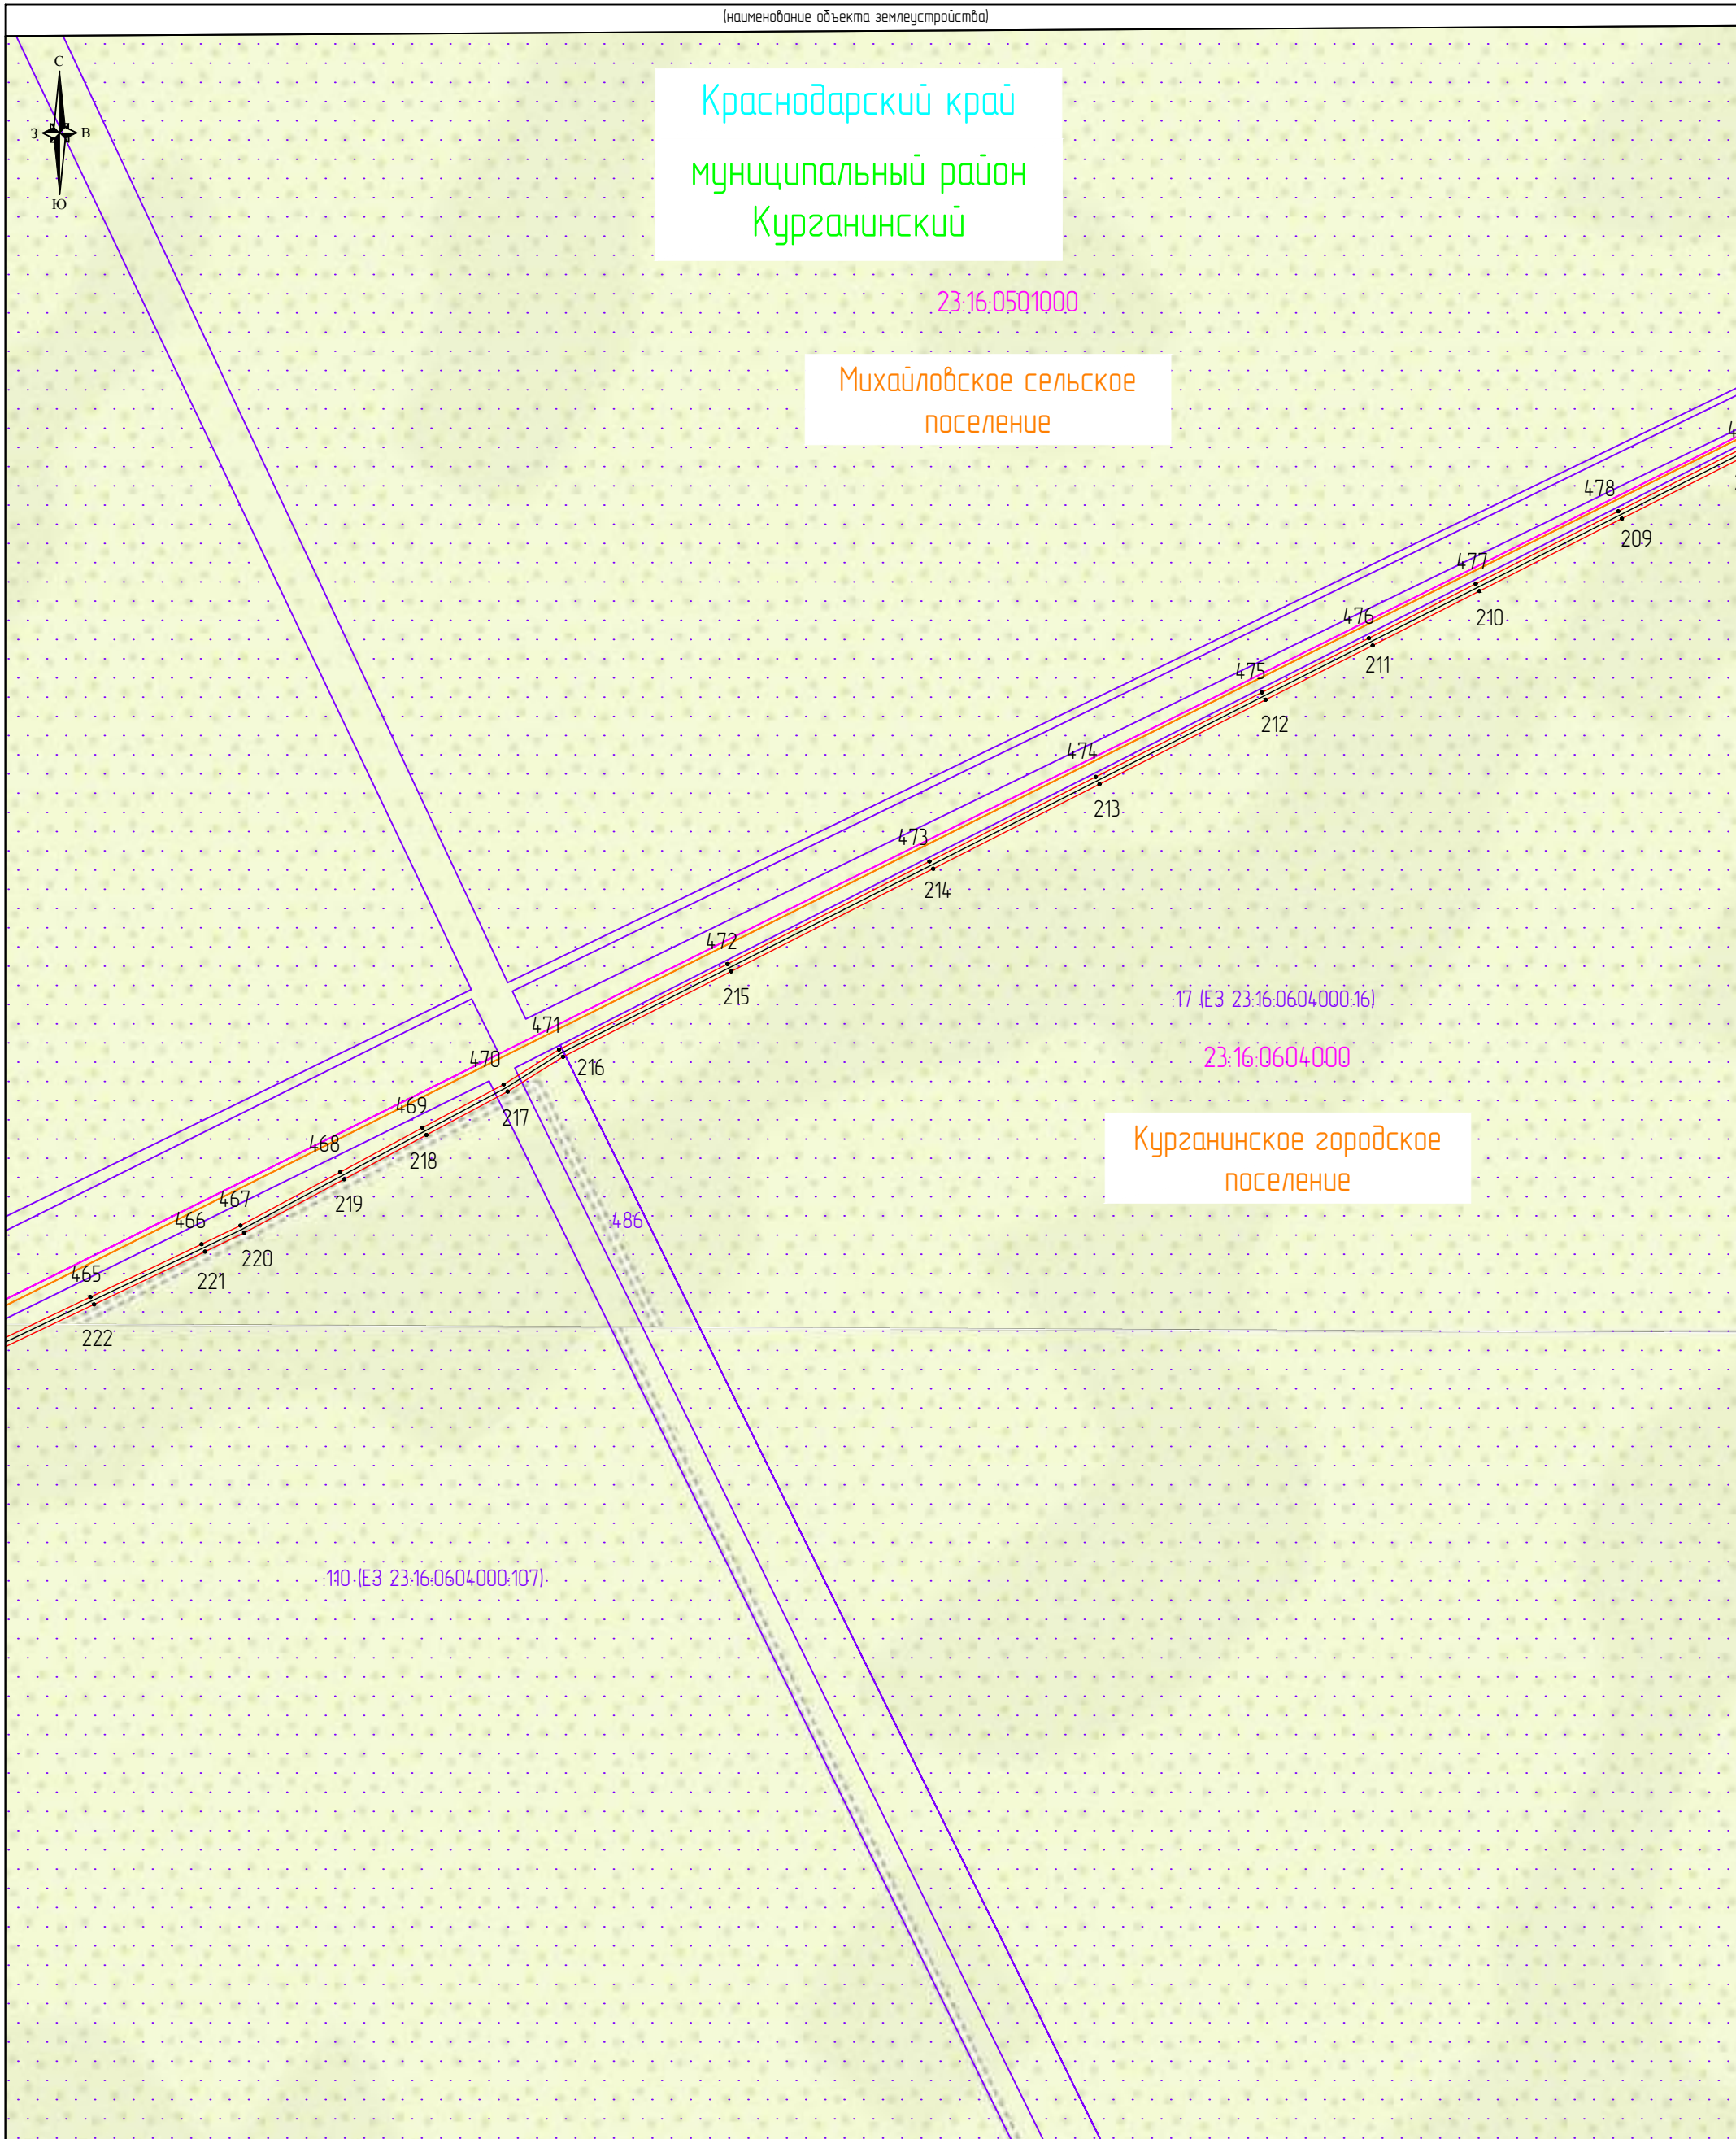

Масштаб: 1:3000

Используемые условные знаки и обозначения

- проектные границы публичного сервитута
- границы земельных участков, в отношении которых испрашивается публичный сервитут
- границы кадастровых кварталов, в отношении которых испрашивается публичный сервитут
- обозначение линии электропередачи
- установленные границы муниципального образования
- обозначение границы субъекта

● 1

23:16:0503031

21

Муниципальный район Курганинский  
Краснодарский край  
Михайловское сельское поселение

- характерная точка проектных границ публичного сервитута
- обозначение номера кадастрового квартала, в отношении которых испрашивается публичный сервитут
- обозначение кадастрового номера земельного участка, в отношении которых испрашивается публичный сервитут
- обозначение муниципального образования
- обозначение субъекта
- обозначение населенного пункта

# Схема расположения границ публичного сервитута

(наименование объекта землеустройства)

Краснодарский край  
муниципальный район  
Курганинский


23.16.0501000

Михайловское сельское  
поселение

.110 (ЕЗ 23.16.0604000.107)


23.16.0604000

Курганинское городское  
поселение

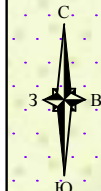

Масштаб: 1:3000


Используемые условные знаки и обозначения

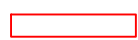


- проектные границы публичного сервитута  
- границы земельных участков, в отношении которых испрашивается публичный сервитут



- границы кадастровых кварталов, в отношении которых испрашивается публичный сервитут

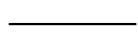

- обозначение линии электропередачи

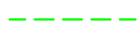

- установленные границы муниципального образования



- обозначение границы субъекта

● 1

23.16.0503031

:21

муниципальный район Курганинский


Краснодарский край

Михайловское сельское поселение

- характерная точка проектных границ публичного сервитута  
- обозначение номера кадастрового квартала, в отношении которых испрашивается публичный сервитут  
- обозначение кадастрового номера земельного участка, в отношении которых испрашивается публичный сервитут  
- обозначение муниципального образования  
- обозначение субъекта  
- обозначение населенного пункта





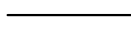
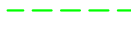

# Схема расположения границ публичного сервитута

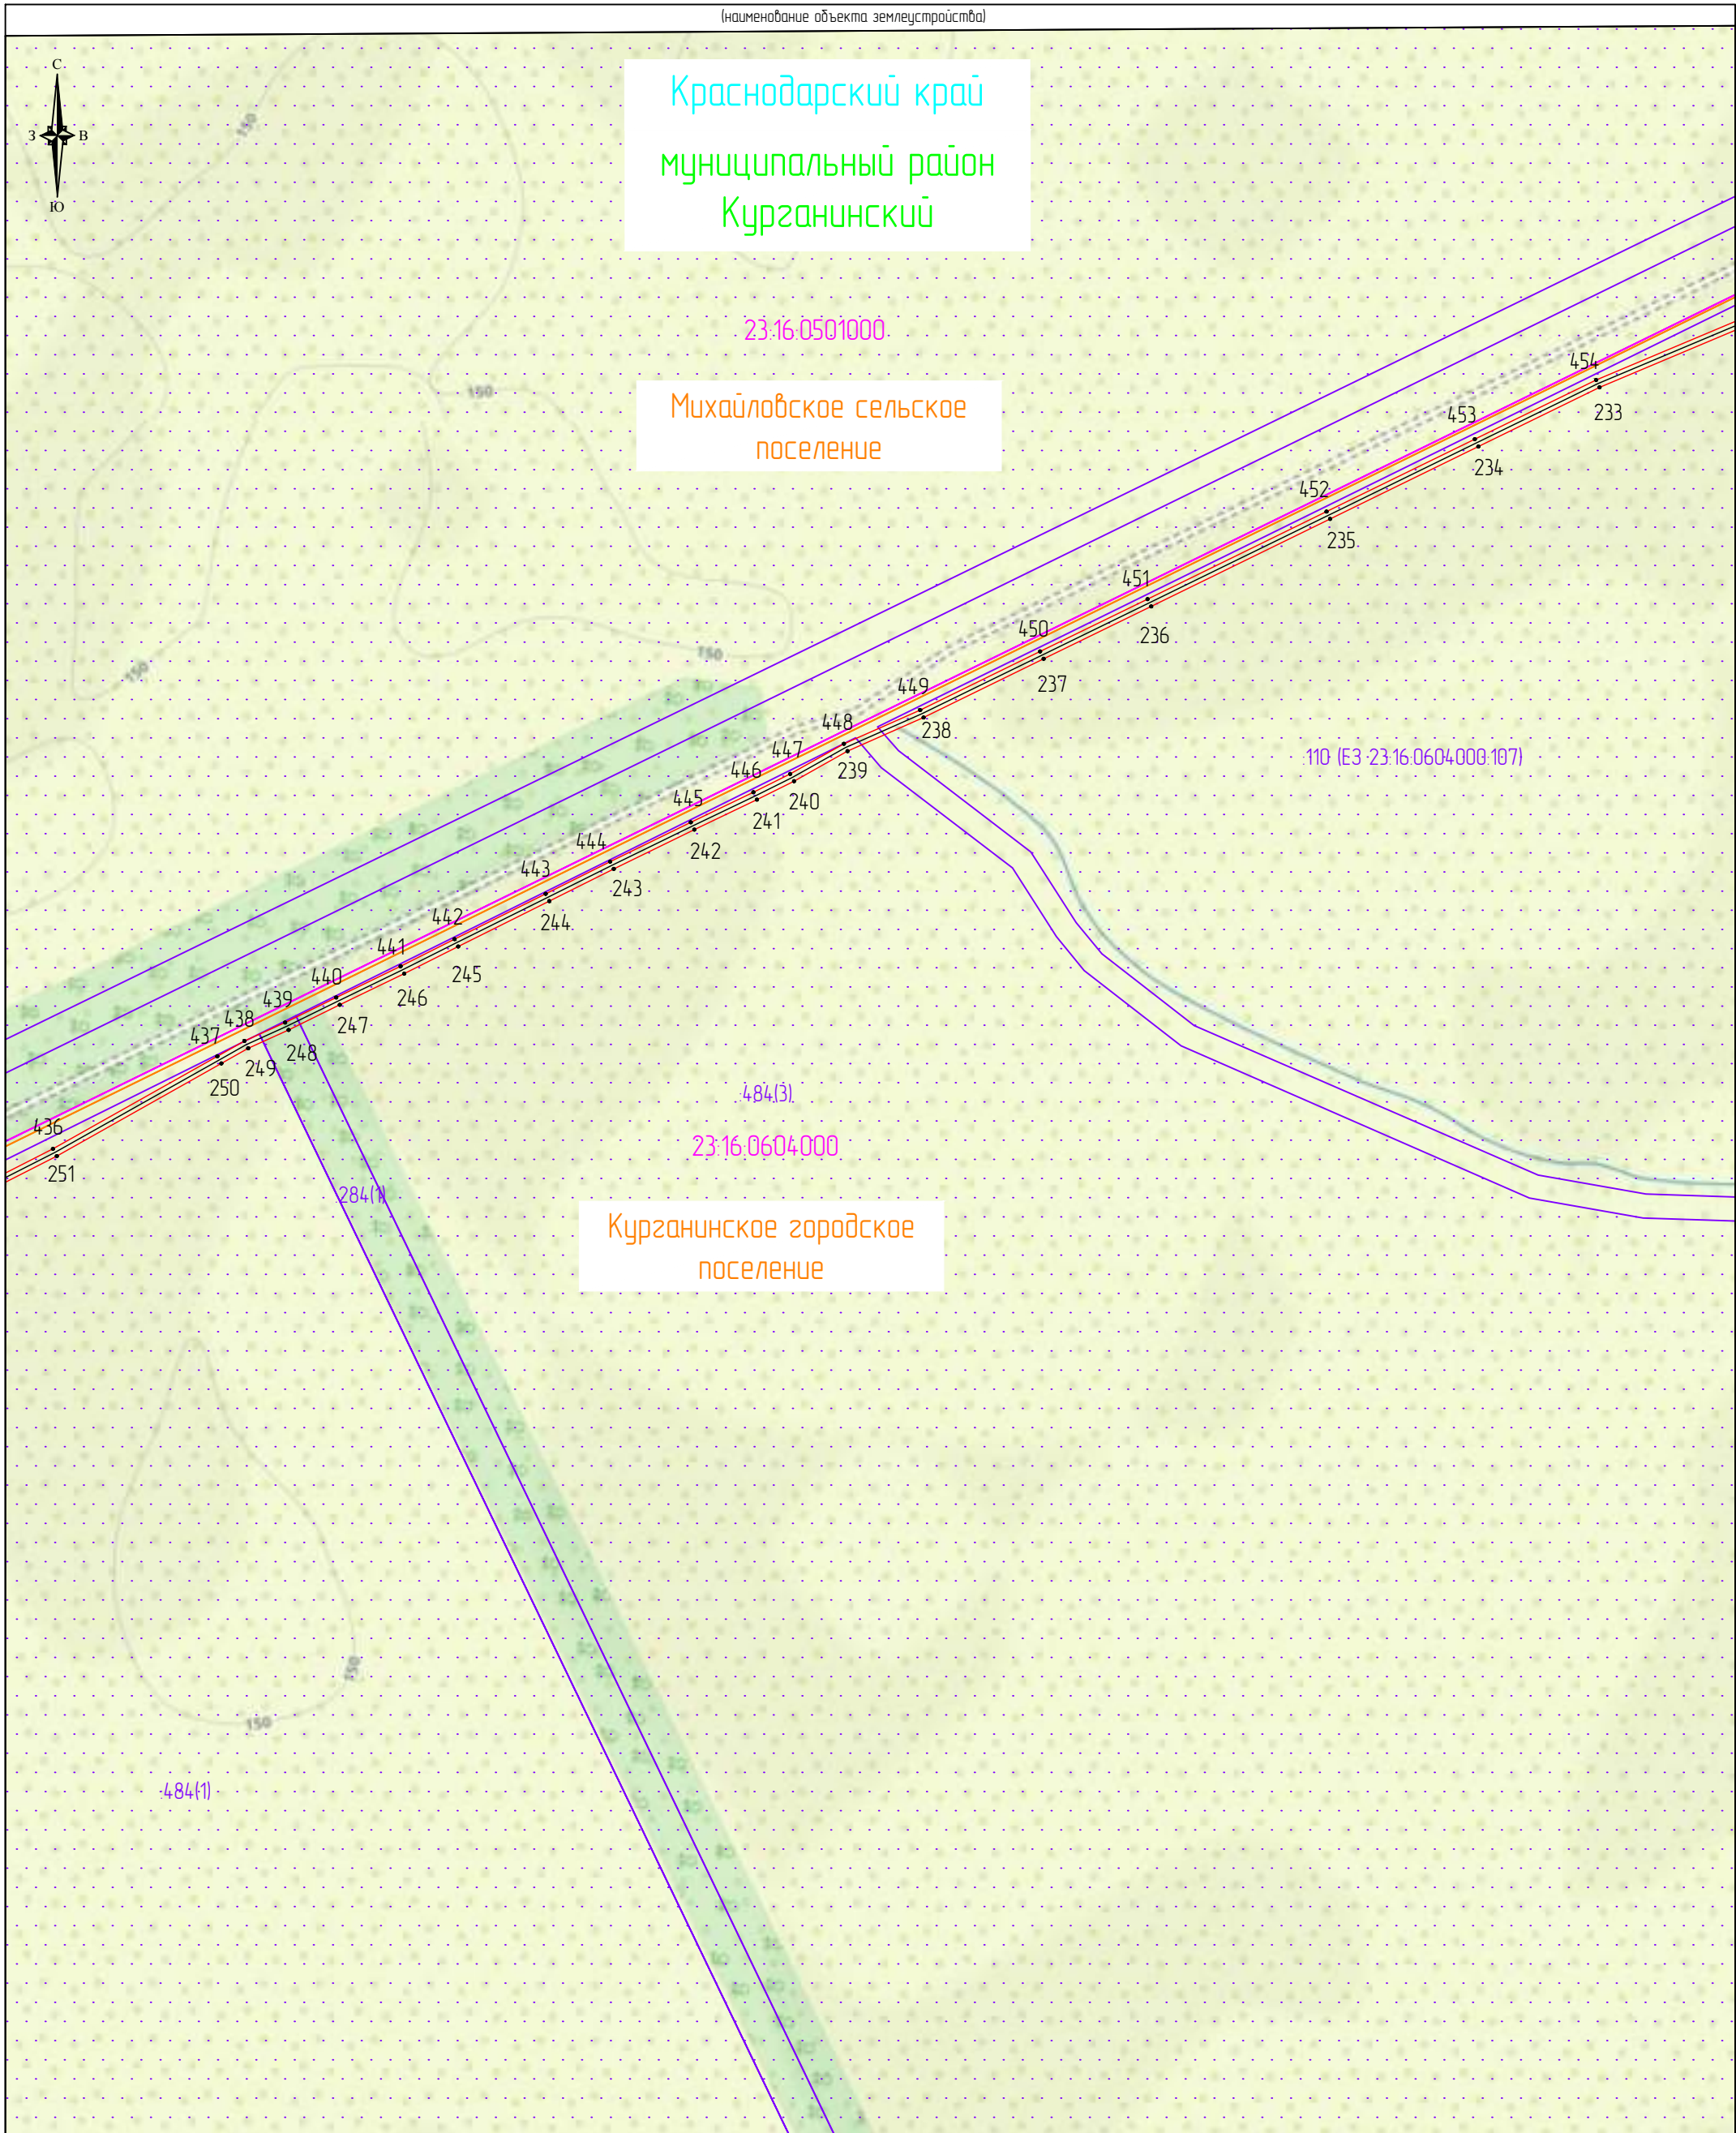(наименование объекта землеустройства)




Масштаб: 1:3000

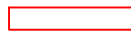Используемые условные знаки и обозначения

- |   |   |   |  |
|---|---|---|--|
|  | - проектные границы публичного сервитута  |  | - характеристическая точка проектных границ публичного сервитута   |
|  | - границы земельных участков, в отношении которых испрашивается публичный сервитут    | 23:16.0503031   | - обозначение номера кадастрового квартала, в отношении которых испрашивается публичный сервитут           |
|  | - границы кадастровых кварталов, в отношении которых испрашивается публичный сервитут | :21   | - обозначение кадастрового номера земельного участка, в отношении которых испрашивается публичный сервитут |
|  | - обозначение линии электропередачи   | муниципальный район Курганинский  | - обозначение муниципального образования   |
|  | - установленные границы муниципального образования                                    | Краснодарский край  | - обозначение субъекта   |
|  | - обозначение границы субъекта  | Михайловское сельское поселение   | - обозначение населенного пункта   |

# Схема расположения границ публичного сервитута

(наименование объекта землеустройства)

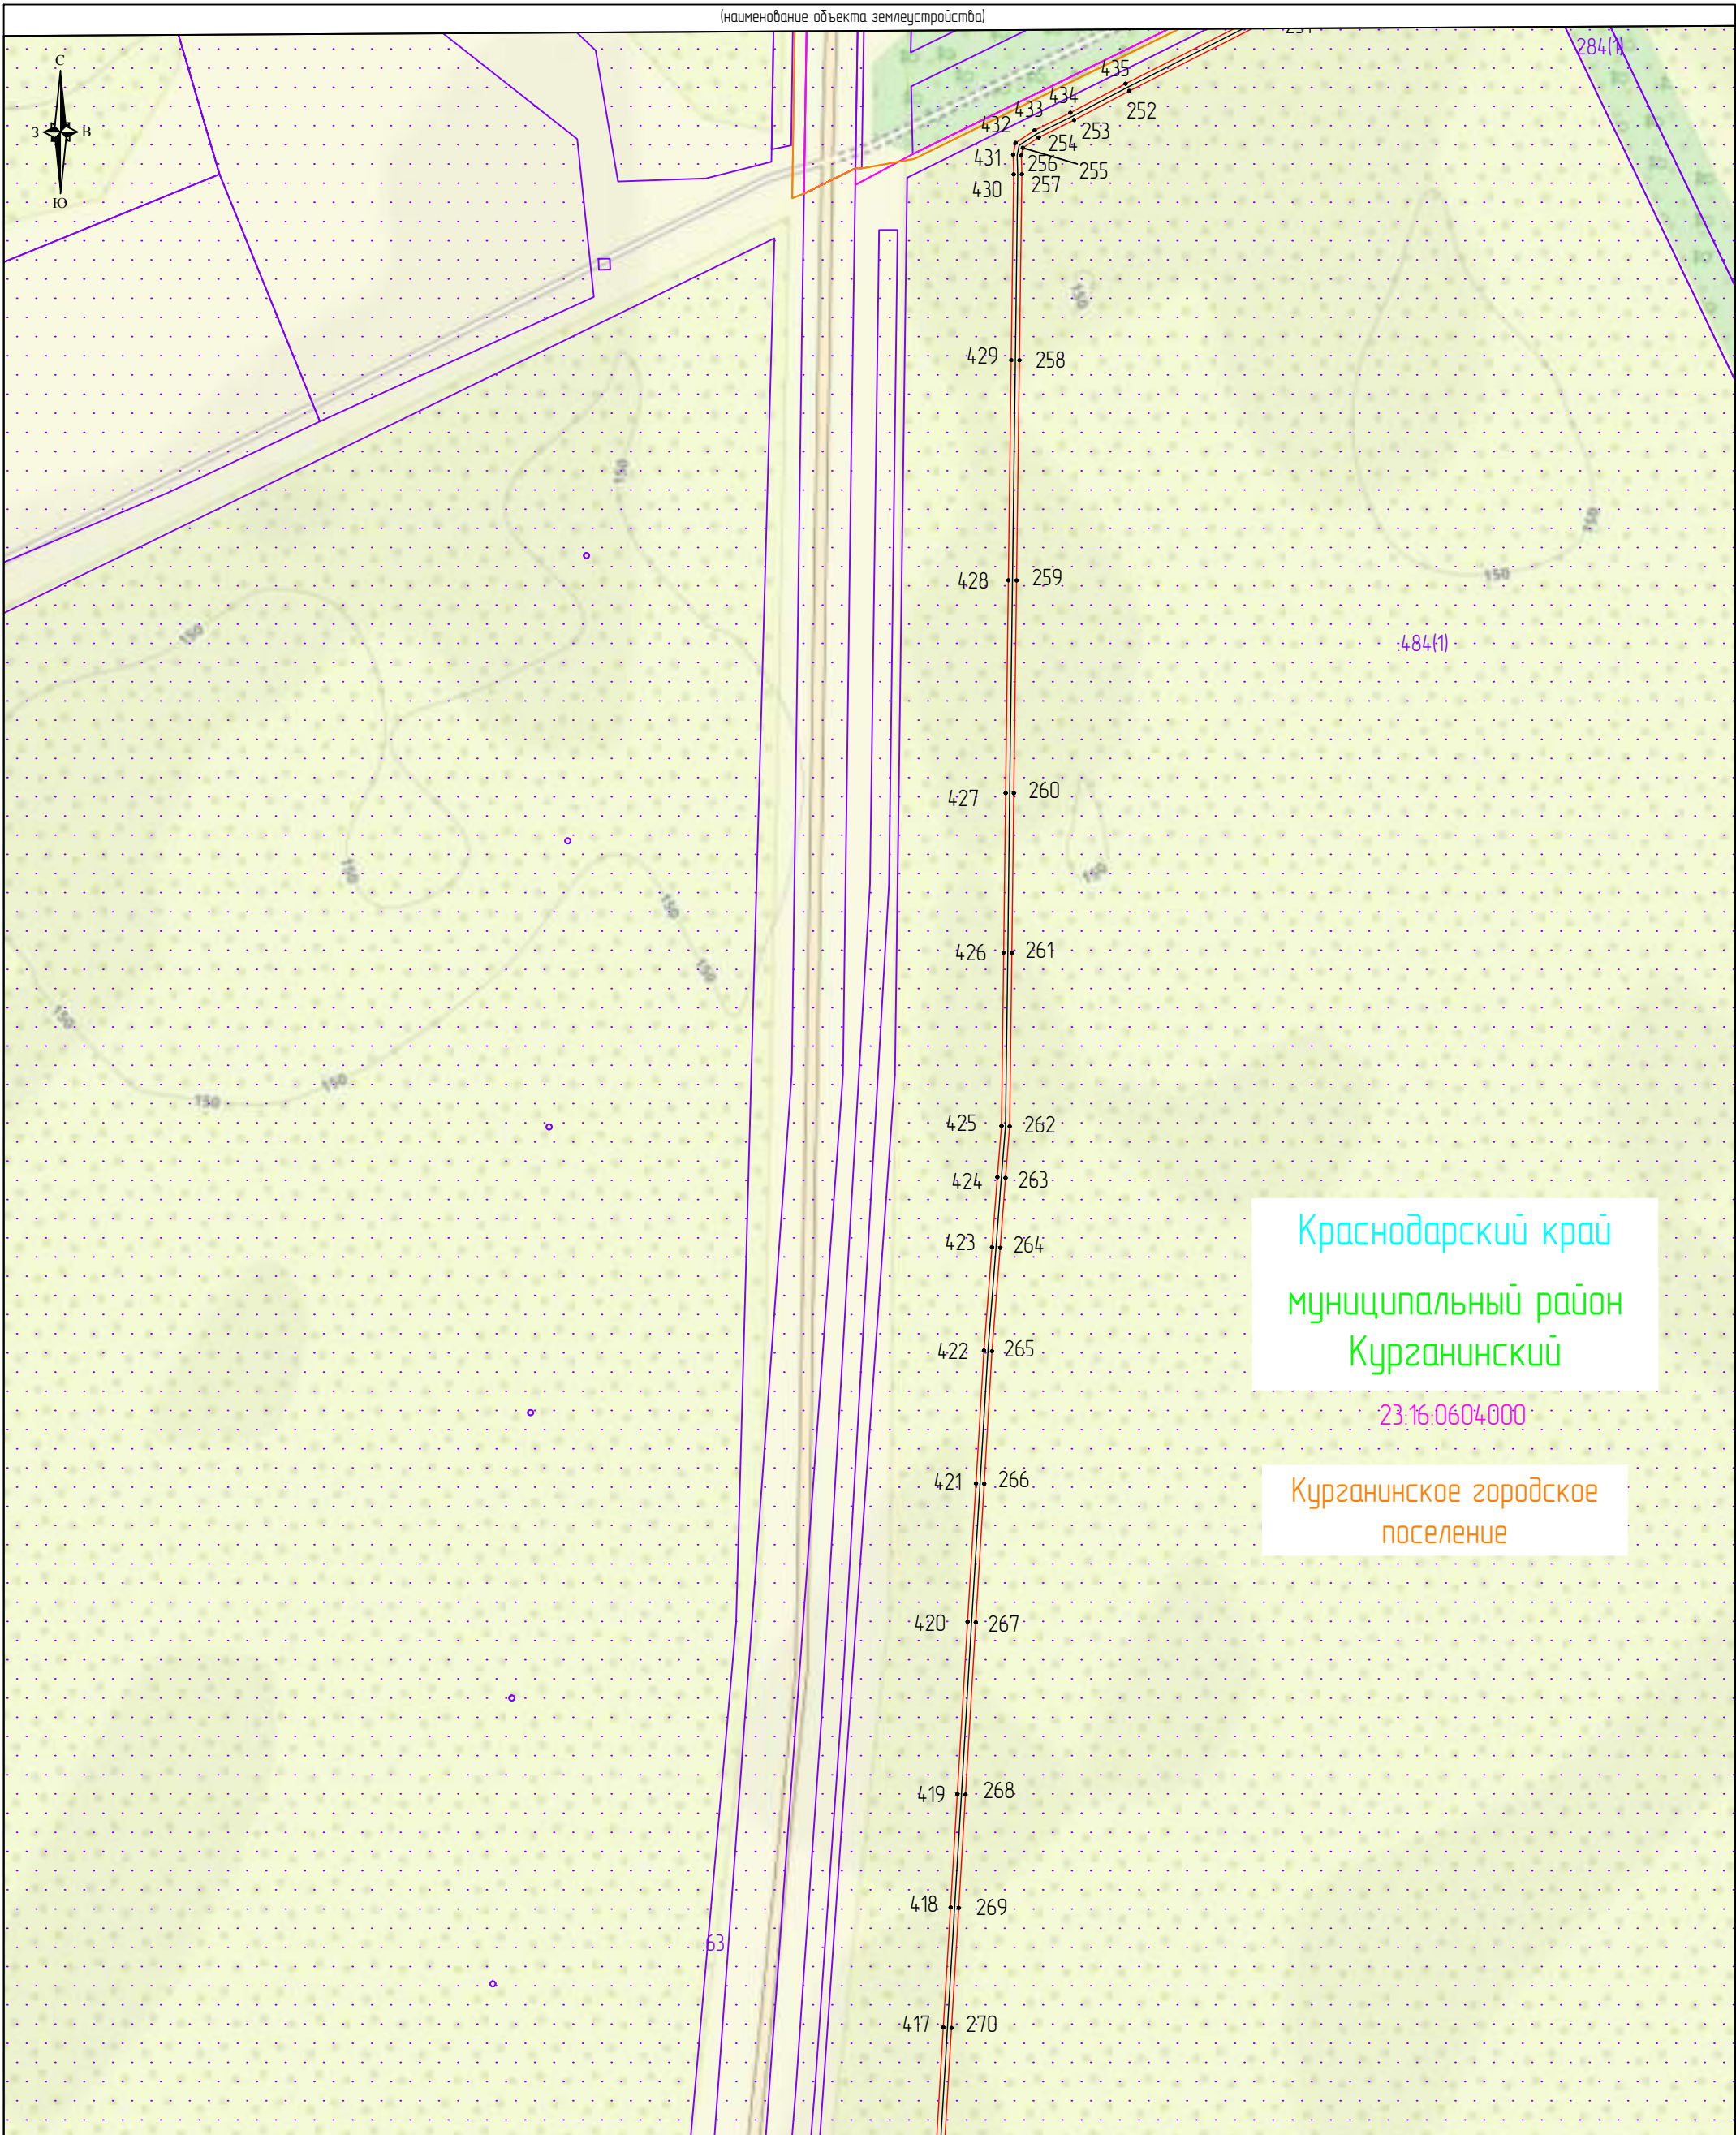

Масштаб: 1:3000

Используемые условные знаки и обозначения

- проектные границы публичного сервитута
- границы земельных участков, в отношении которых испрашивается публичный сервитут
- границы кадастровых кварталов, в отношении которых испрашивается публичный сервитут
- обозначение линии электропередачи
- установленные границы муниципального образования
- обозначение границы субъекта

● 1

23.16.0503031

:21

муниципальный район Курганинский

Краснодарский край


Михайловское сельское поселение

- характеристическая точка проектных границ публичного сервитута
- обозначение номера кадастрового квартала, в отношении которого испрашивается публичный сервитут
- обозначение кадастрового номера земельного участка, в отношении которого испрашивается публичный сервитут
- обозначение муниципального образования
- обозначение субъекта
- обозначение населенного пункта

Выписка №13




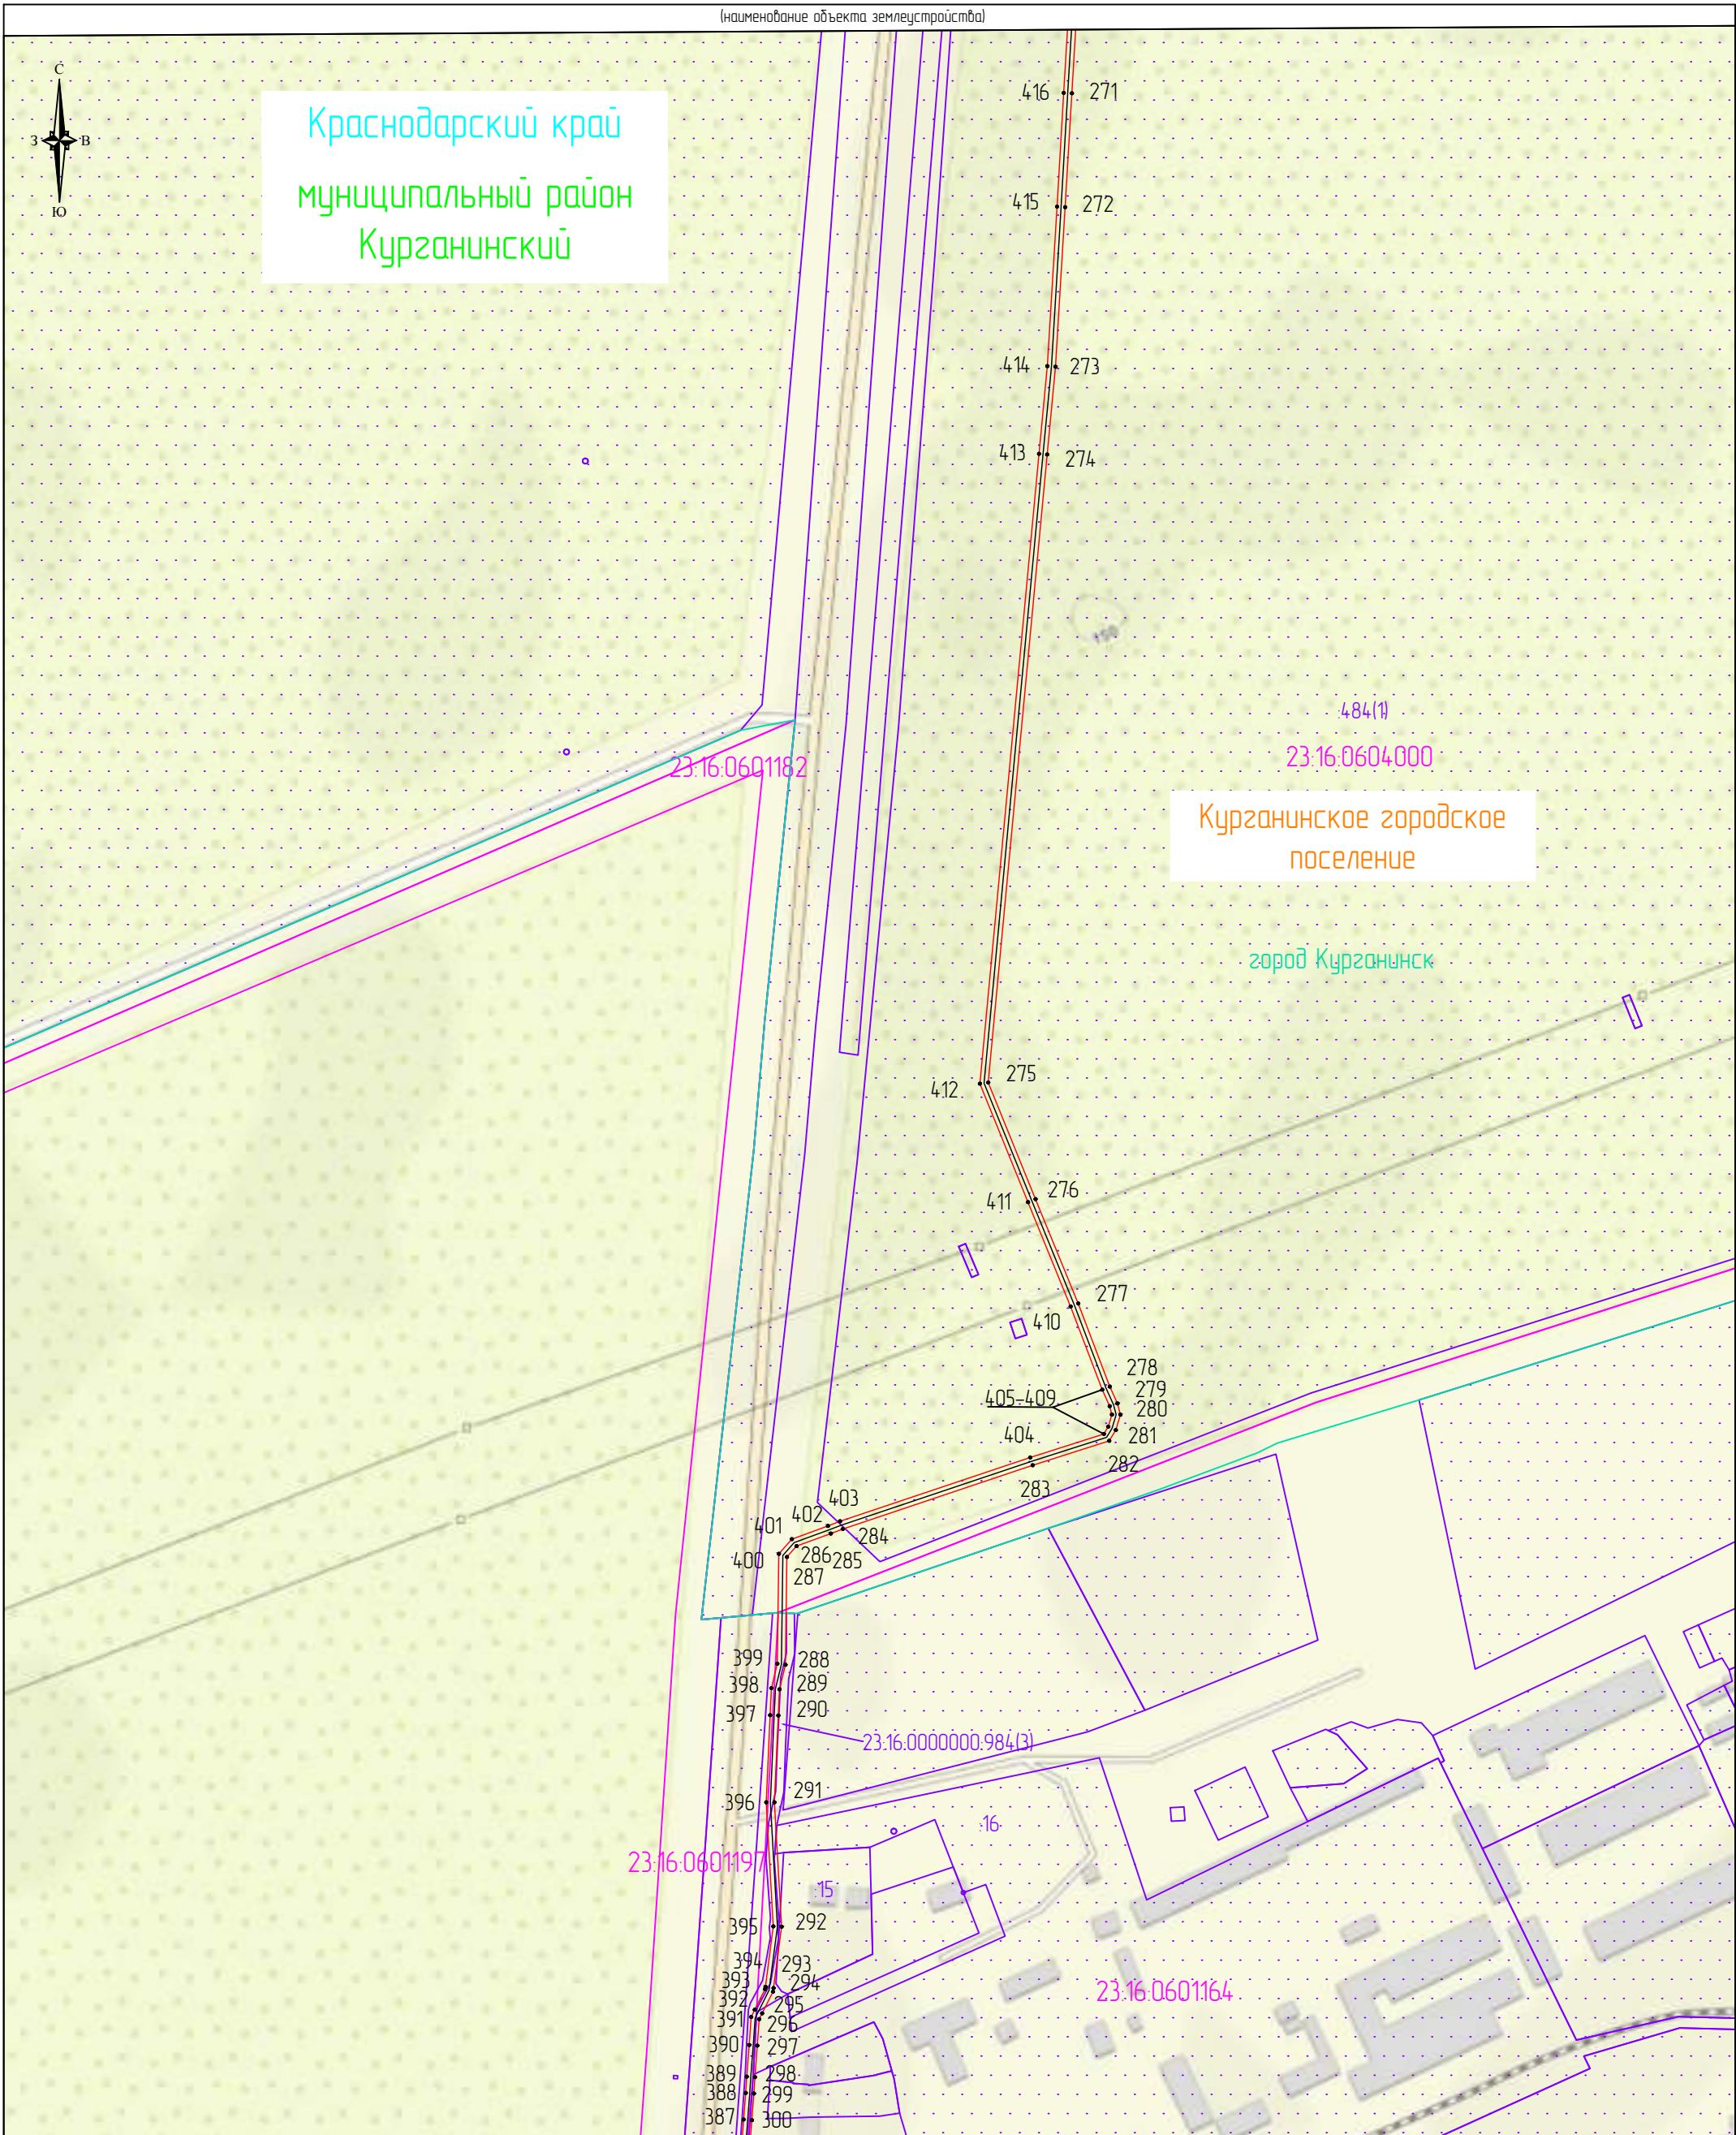


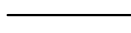

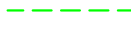



# Схема расположения границ публично сервитута

(наименование объекта землеустройства)

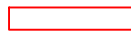


Масштаб: 1:3000

Используемые условные знаки и обозначения

- |   |   |   |  |
|---|---|---|--|
|  | - проектные границы публично сервитута  |  | - характеристическая точка проектных границ публично сервитута   |
|  | - границы земельных участков, в отношении которых испрашивается публичный сервитут    |  | - обозначение номера кадастрового квартала, в отношении которых испрашивается публичный сервитут           |
|  | - границы кадастровых кварталов, в отношении которых испрашивается публичный сервитут |  | - обозначение кадастрового номера земельного участка, в отношении которых испрашивается публичный сервитут |
|  | - обозначение линии электропередачи   |  | - обозначение муниципального образования   |
|  | - установленные границы муниципального образования                                    |  | - обозначение субъекта   |
|  | - обозначение границы субъекта  |  | - обозначение населенного пункта   |

# Схема расположения границ публичного сервитута

(наименование объекта землеустройства)

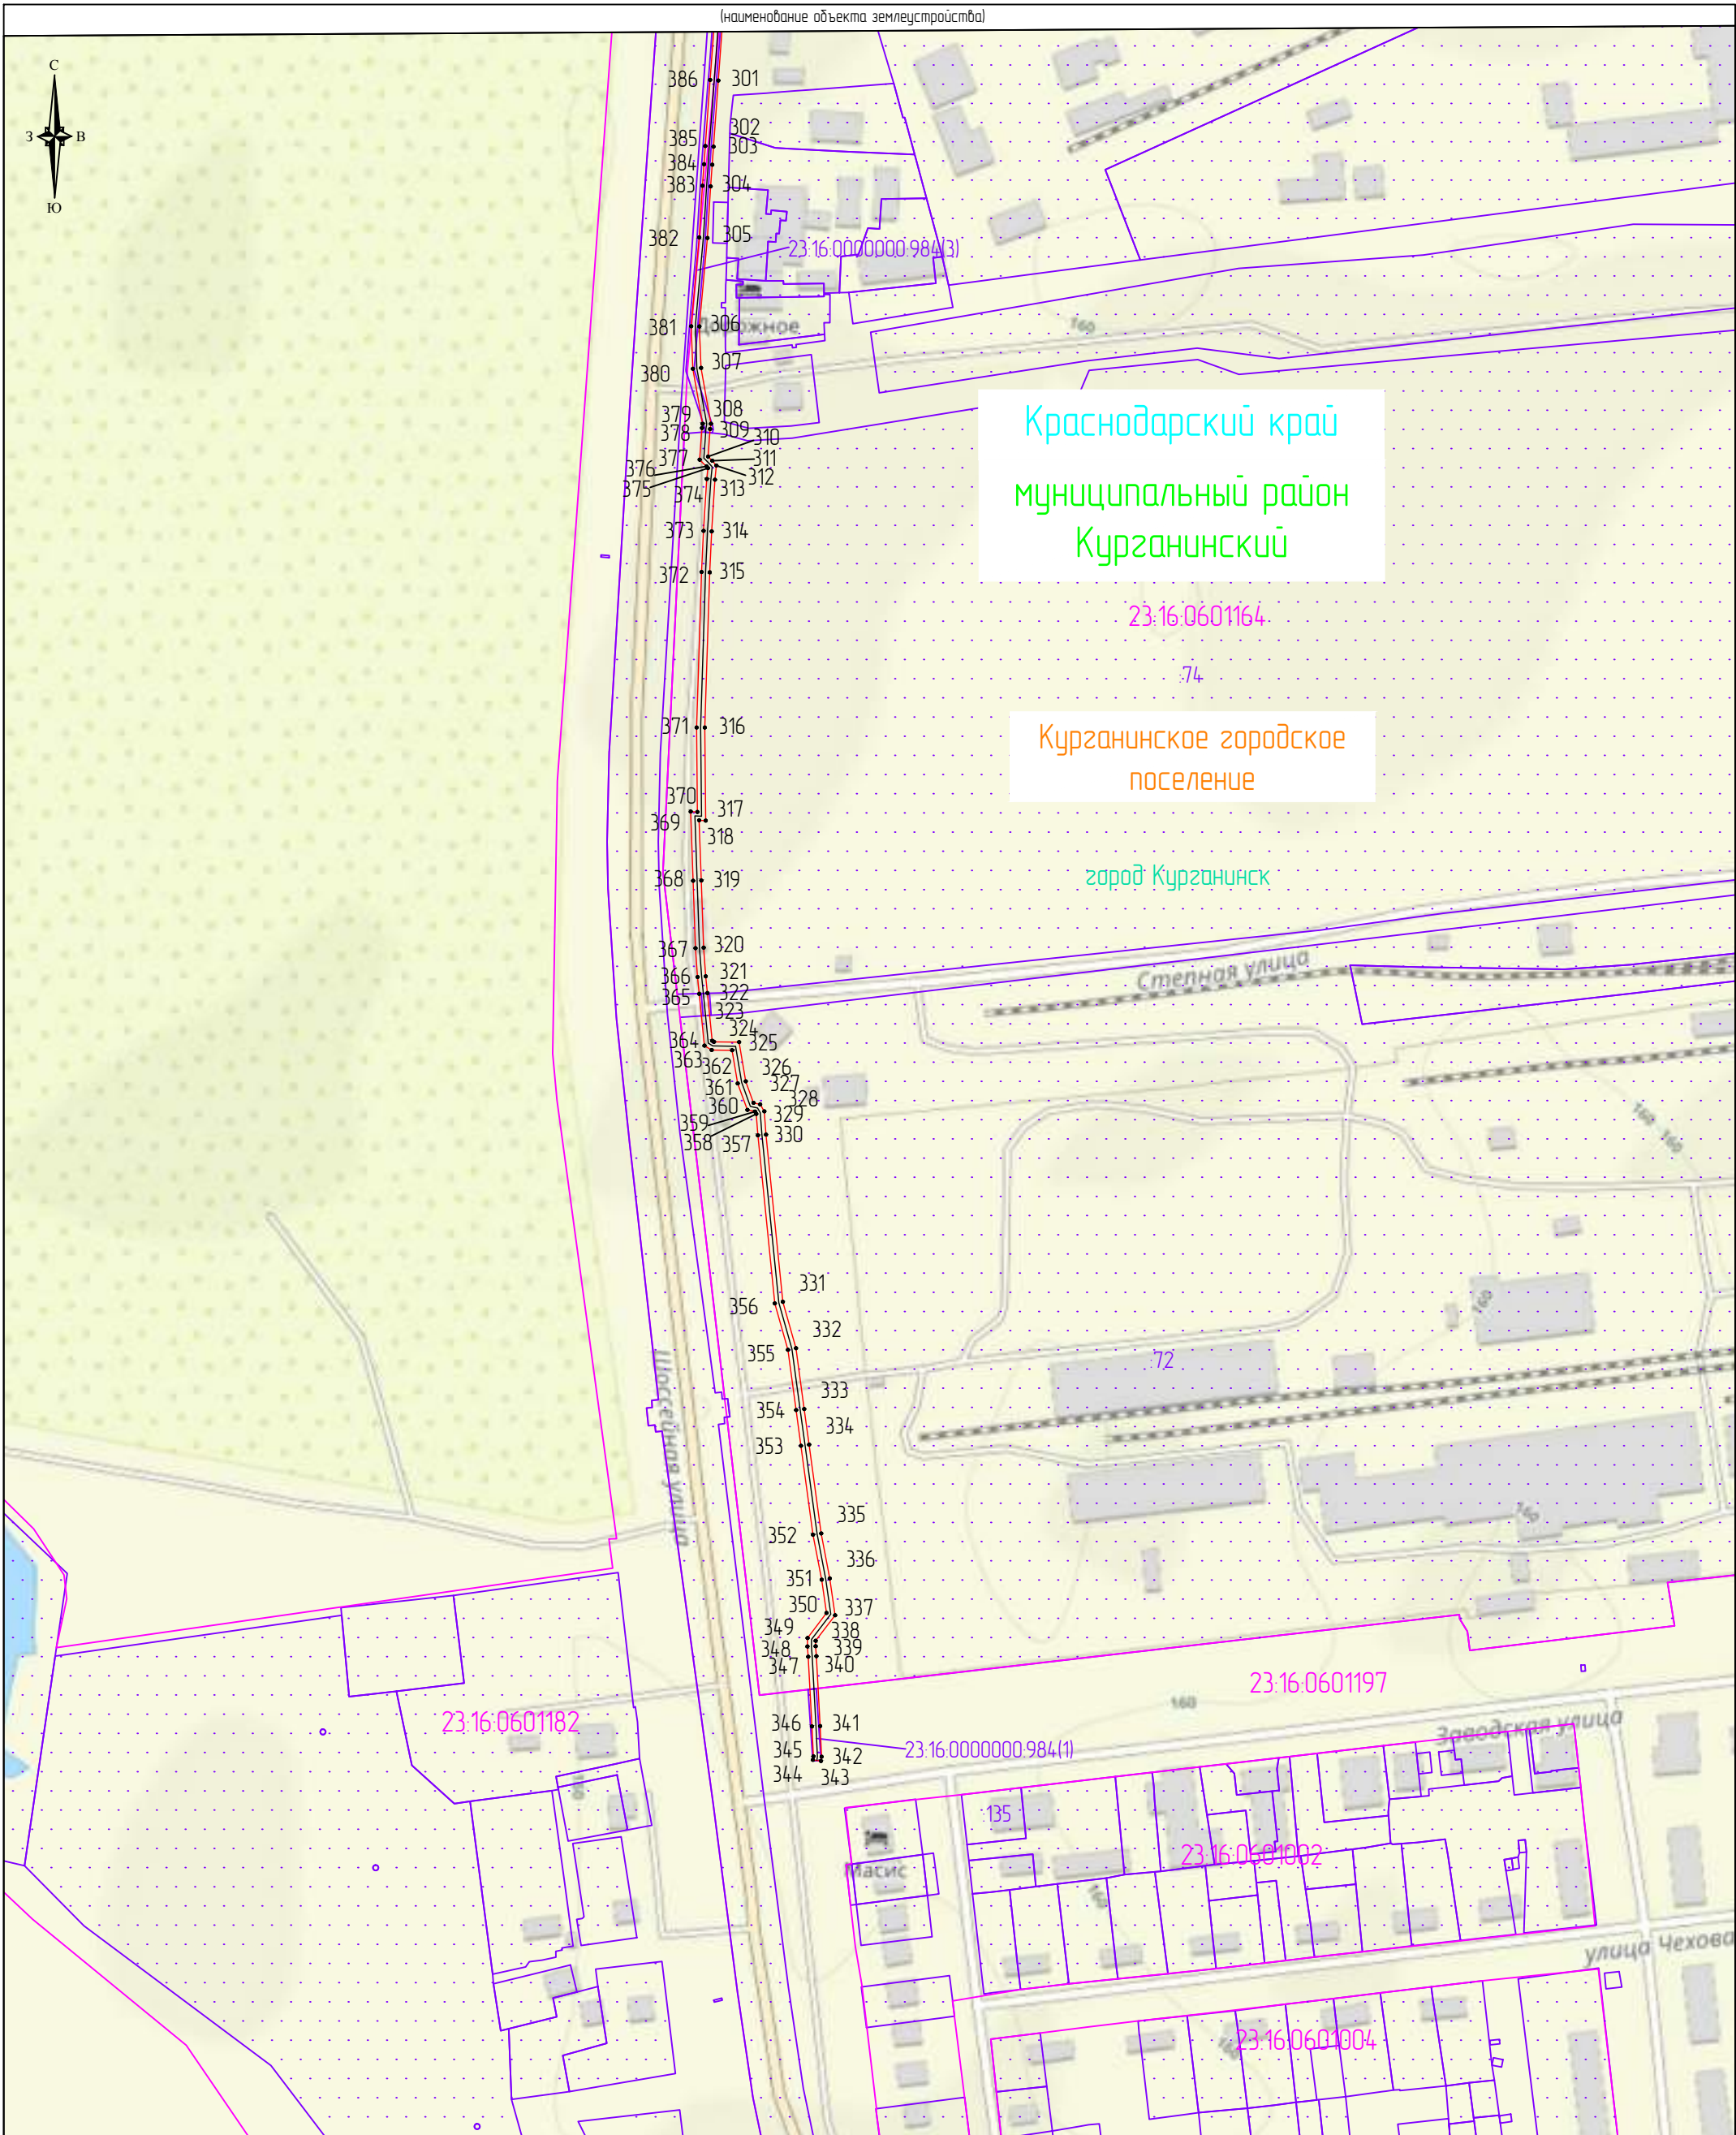

Масштаб: 1:3000

Используемые условные знаки и обозначения

- проектные границы публичного сервитута
- границы земельных участков, в отношении которых испрашивается публичный сервитут
- границы кадастровых кварталов, в отношении которых испрашивается публичный сервитут
- обозначение линии электропередачи
- установленные границы муниципального образования
- обозначение границы субъекта

● 1  
23:16:0503031

21


муниципальный район Курганинский  
Краснодарский край  
Михайловское сельское поселение

- характеристическая точка проектных границ публичного сервитута
- обозначение номера кадастрового квартала, в отношении которого испрашивается публичный сервитут
- обозначение кадастрового номера земельного участка, в отношении которого испрашивается публичный сервитут
- обозначение муниципального образования
- обозначение субъекта
- обозначение населенного пункта



# Схема расположения границ публичного сервитута

(наименование объекта землеустройства)

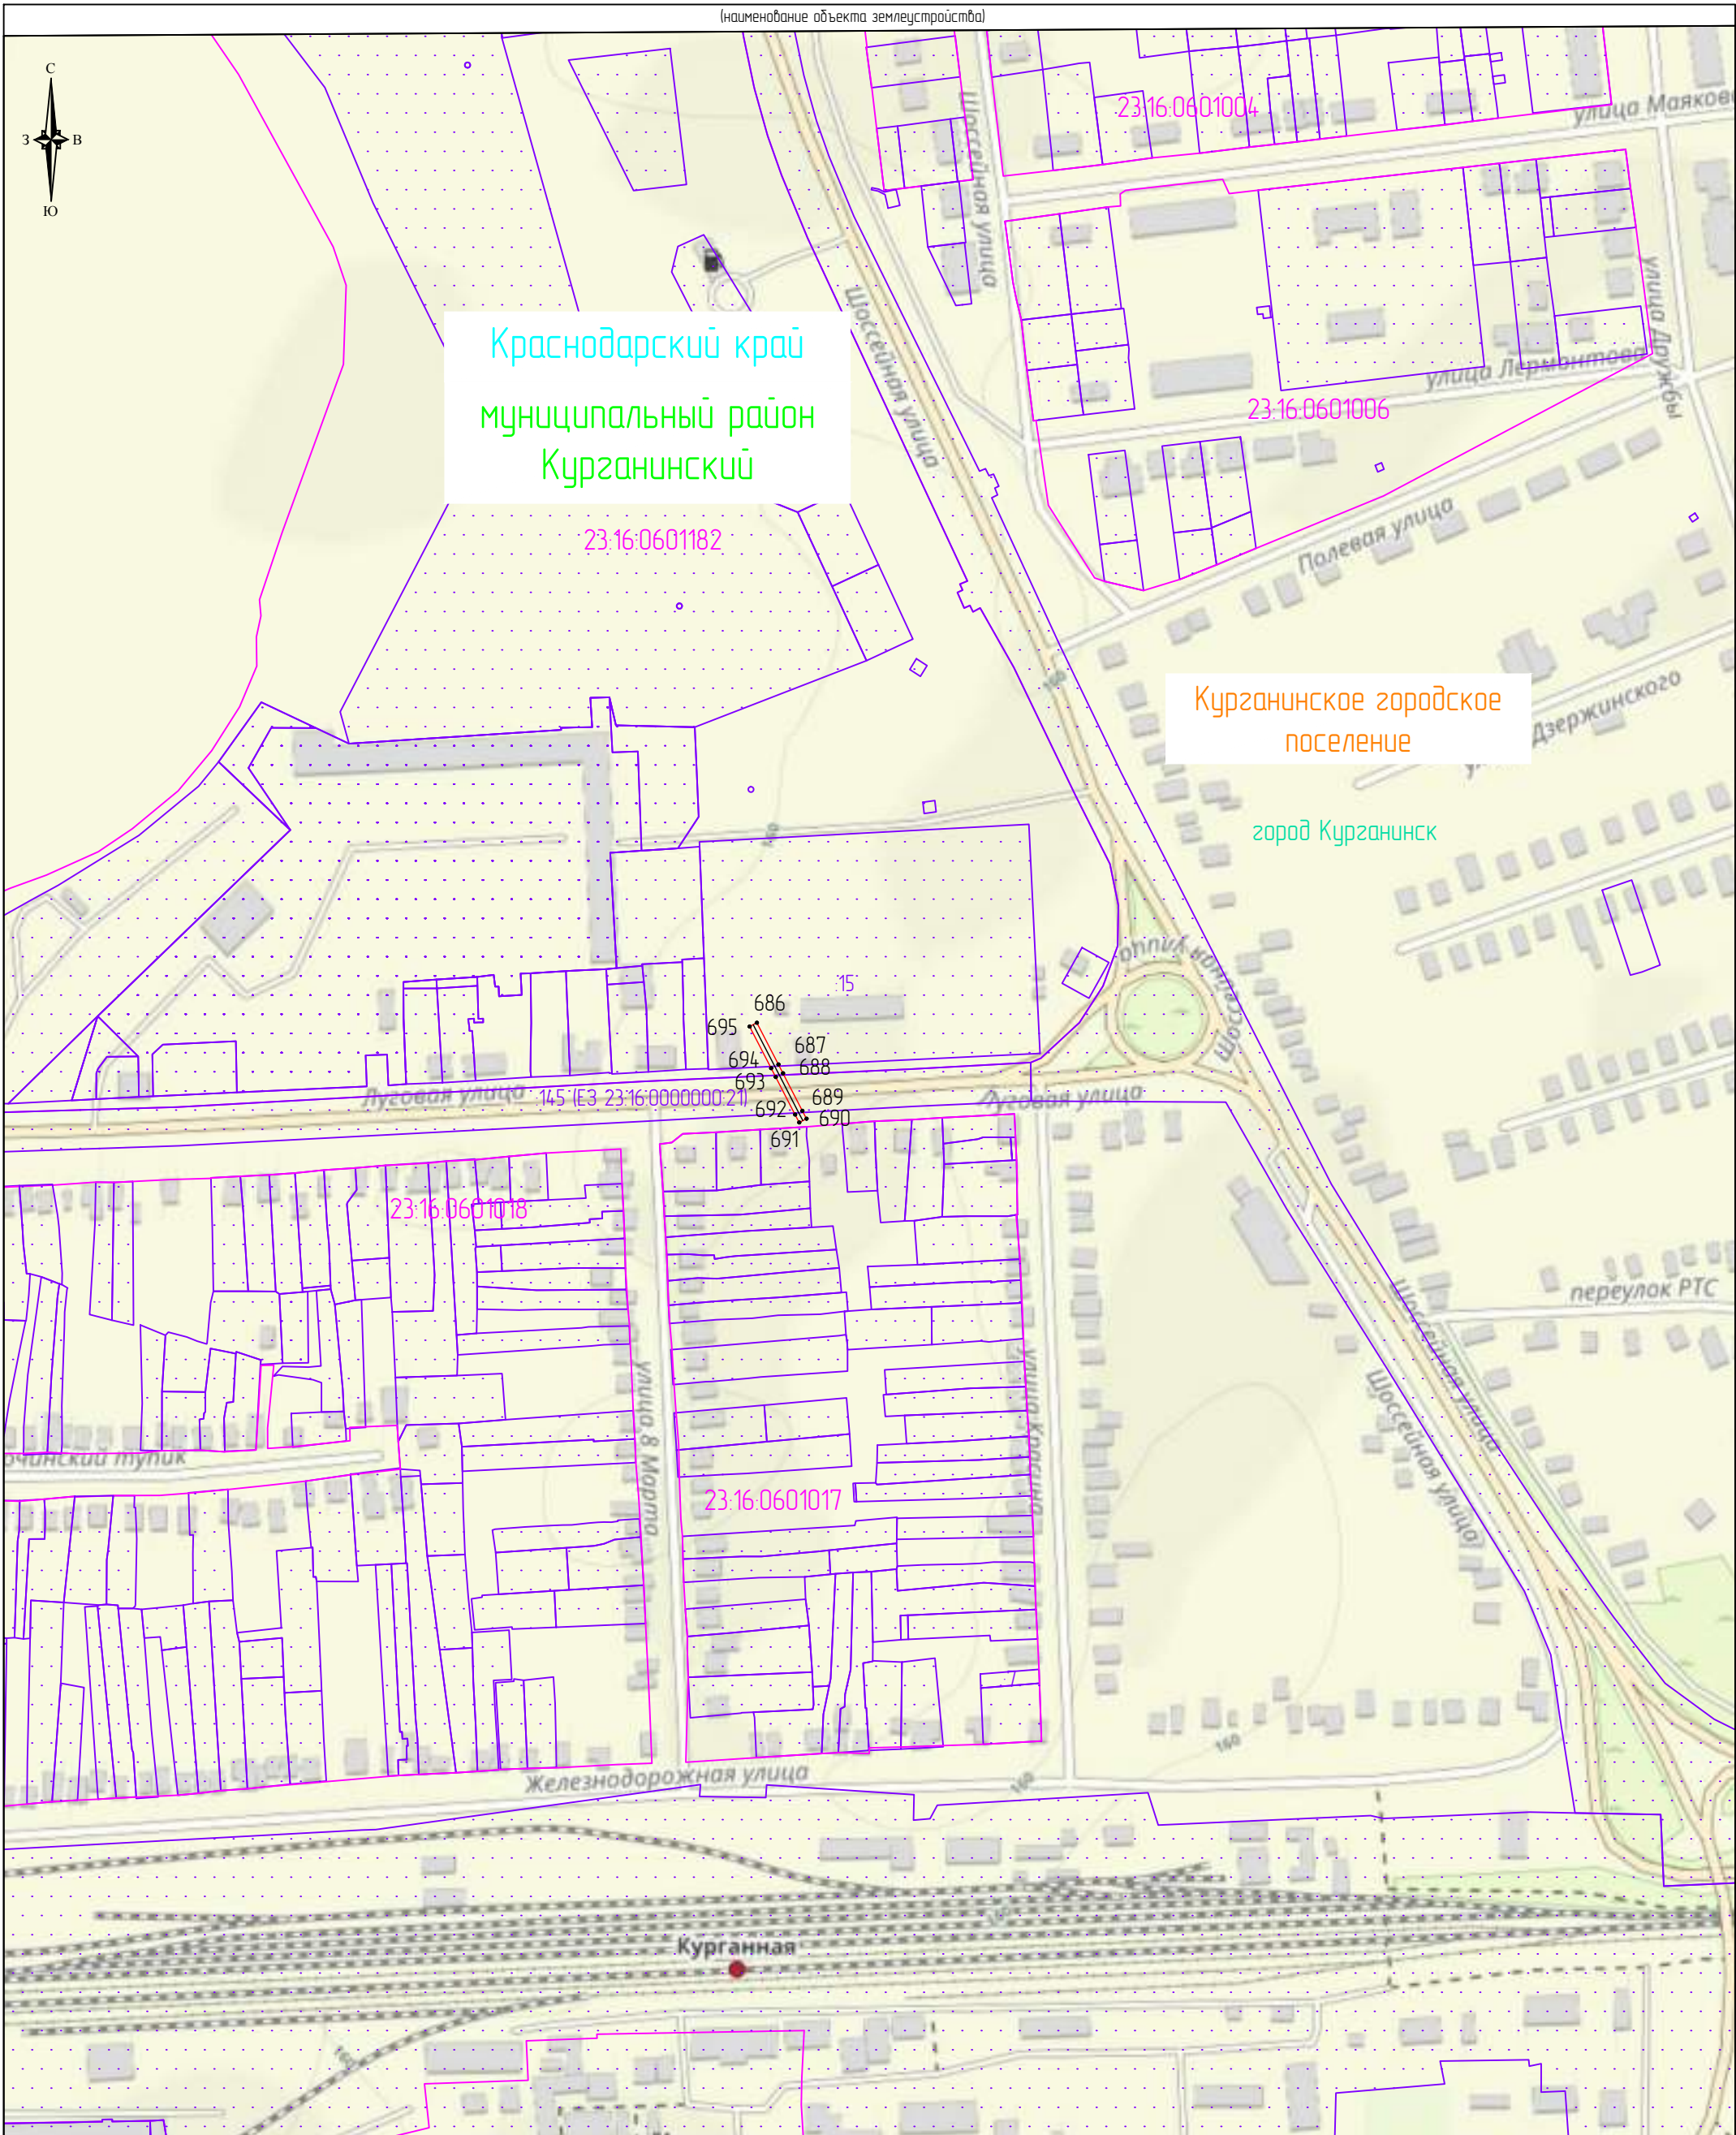

Масштаб: 1:3000


Используемые условные знаки и обозначения

- |  |  |   |
|--|--|---|
| <ul style="list-style-type: none"> <li><span style="border: 1px solid red; display: inline-block; width: 20px; height: 10px; margin-right: 5px;"></span> – проектные границы публичного сервитута</li> <li><span style="border: 1px dashed purple; display: inline-block; width: 20px; height: 10px; margin-right: 5px;"></span> – границы земельных участков, в отношении которых испрашивается публичный сервитут</li> <li><span style="border: 1px solid purple; display: inline-block; width: 20px; height: 10px; margin-right: 5px;"></span> – границы кадастровых кварталов, в отношении которых испрашивается публичный сервитут</li> <li><span style="border-bottom: 1px solid black; display: inline-block; width: 20px; margin-right: 5px;"></span> – обозначение линии электропередачи</li> <li><span style="border-bottom: 1px dashed green; display: inline-block; width: 20px; margin-right: 5px;"></span> – установленные границы муниципального образования</li> <li><span style="border-bottom: 1px solid cyan; display: inline-block; width: 20px; margin-right: 5px;"></span> – обозначение границы субъекта</li> </ul> | <ul style="list-style-type: none"> <li>● 1<br/>23:16:05:03031</li> <li>● 21</li> </ul> | <ul style="list-style-type: none"> <li>– характерная точка проектных границ публичного сервитута</li> <li>– обозначение номера кадастрового квартала, в отношении которых испрашивается публичный сервитут</li> <li>– обозначение кадастрового номера земельного участка, в отношении которых испрашивается публичный сервитут</li> <li>– обозначение муниципального образования</li> <li>– обозначение субъекта</li> <li>– обозначение населенного пункта</li> </ul> |
|--|--|---|

муниципальный район Курганинский  
Краснодарский край  
Михайловское сельское поселение

# Схема расположения границ публичного сервитута

(наименование объекта землеустройства)

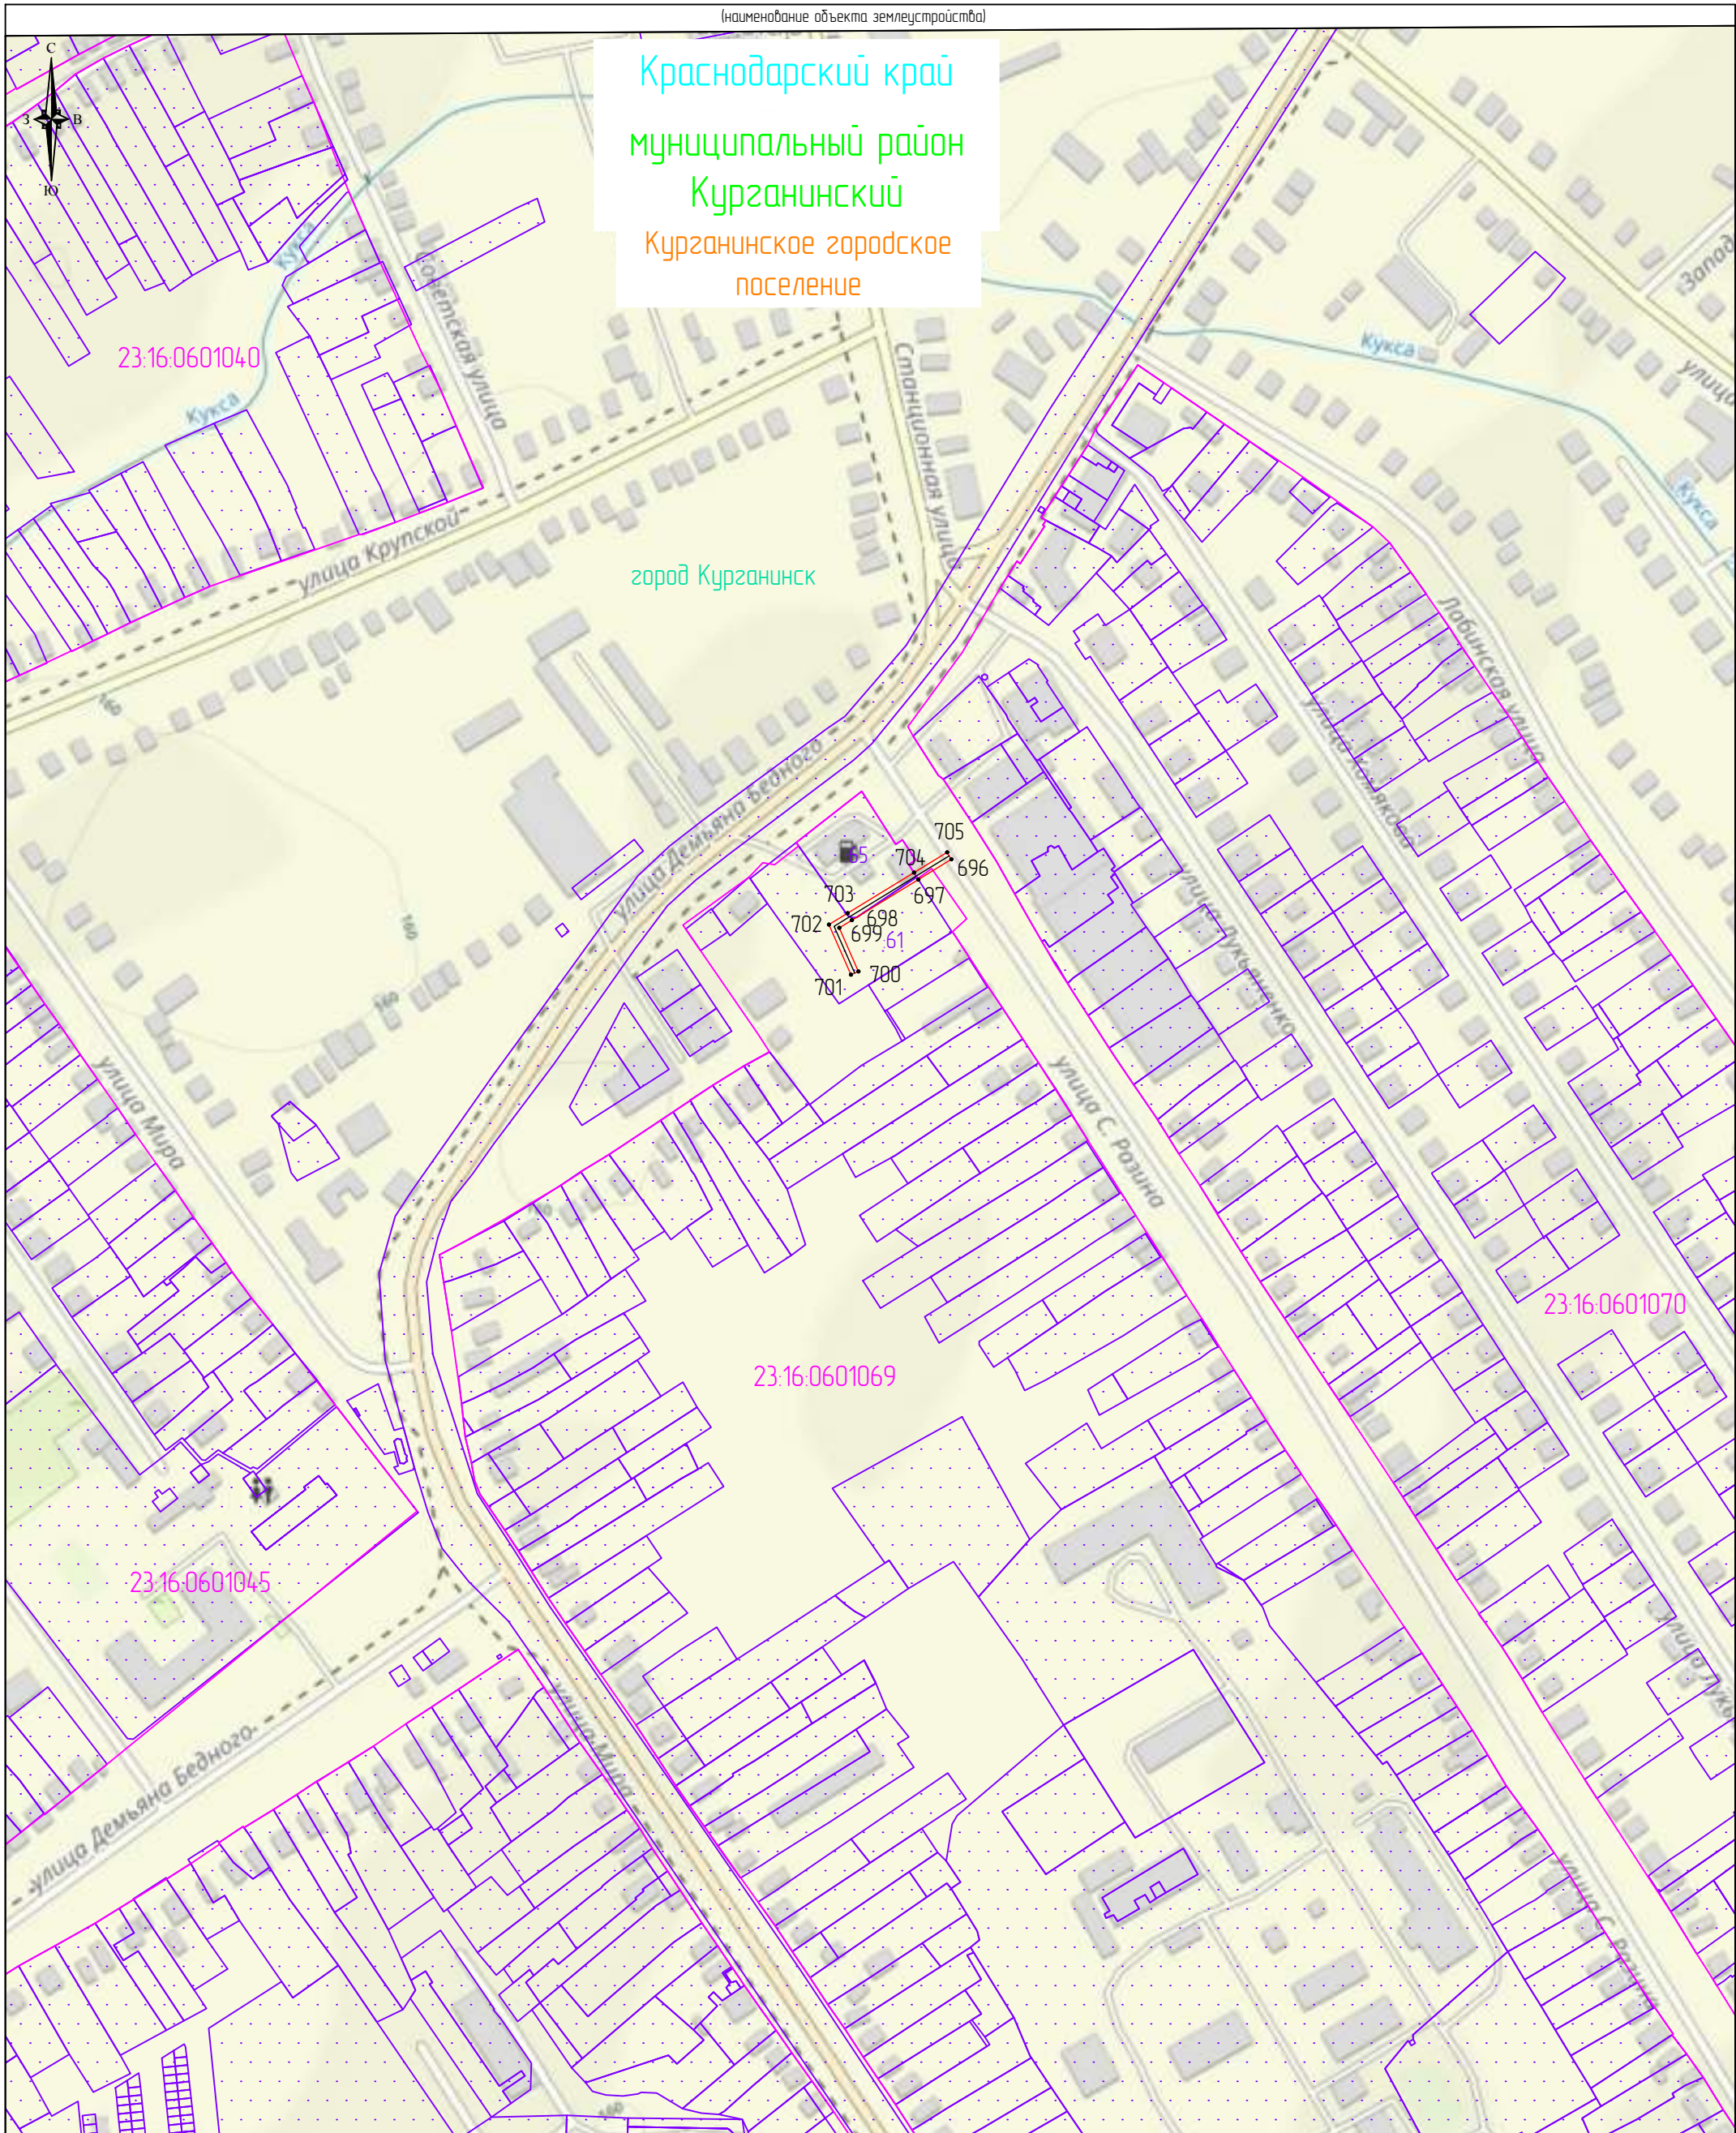

Масштаб: 1:3000

Используемые условные знаки и обозначения

- |  |   |   |
|--|---|---|
| <ul style="list-style-type: none"> <li><span style="border: 1px solid red; display: inline-block; width: 20px; height: 10px; margin-right: 5px;"></span> – проектные границы публичного сервитута</li> <li><span style="border: 1px dashed purple; display: inline-block; width: 20px; height: 10px; margin-right: 5px;"></span> – границы земельных участков, в отношении которых испрашивается публичный сервитут</li> <li><span style="border: 1px solid purple; display: inline-block; width: 20px; height: 10px; margin-right: 5px;"></span> – границы кадастровых кварталов, в отношении которых испрашивается публичный сервитут</li> <li><span style="border-bottom: 1px solid black; display: inline-block; width: 20px; margin-right: 5px;"></span> – обозначение линии электропередачи</li> <li><span style="border-bottom: 1px dashed green; display: inline-block; width: 20px; margin-right: 5px;"></span> – установленные границы муниципального образования</li> <li><span style="border-bottom: 1px solid cyan; display: inline-block; width: 20px; margin-right: 5px;"></span> – обозначение границы субъекта</li> </ul> | <ul style="list-style-type: none"> <li>● 1<br/>23.16.0503031</li> <li>21</li> </ul> | <ul style="list-style-type: none"> <li>– характерная точка проектных границ публичного сервитута</li> <li>– обозначение номера кадастрового квартала, в отношении которых испрашивается публичный сервитут</li> <li>– обозначение кадастрового номера земельного участка, в отношении которых испрашивается публичный сервитут</li> <li>– обозначение муниципального образования</li> <li>– обозначение субъекта</li> <li>– обозначение населенного пункта</li> </ul> |
|--|---|---|

муниципальный район Курганинский  
Краснодарский край  
Михайловское сельское поселение