



СХЕМА  
(графическая часть) размещения нестационарных  
торговых объектов  
на территории Безводного сельского поселения  
(поселок Степной)  
Курганинского района

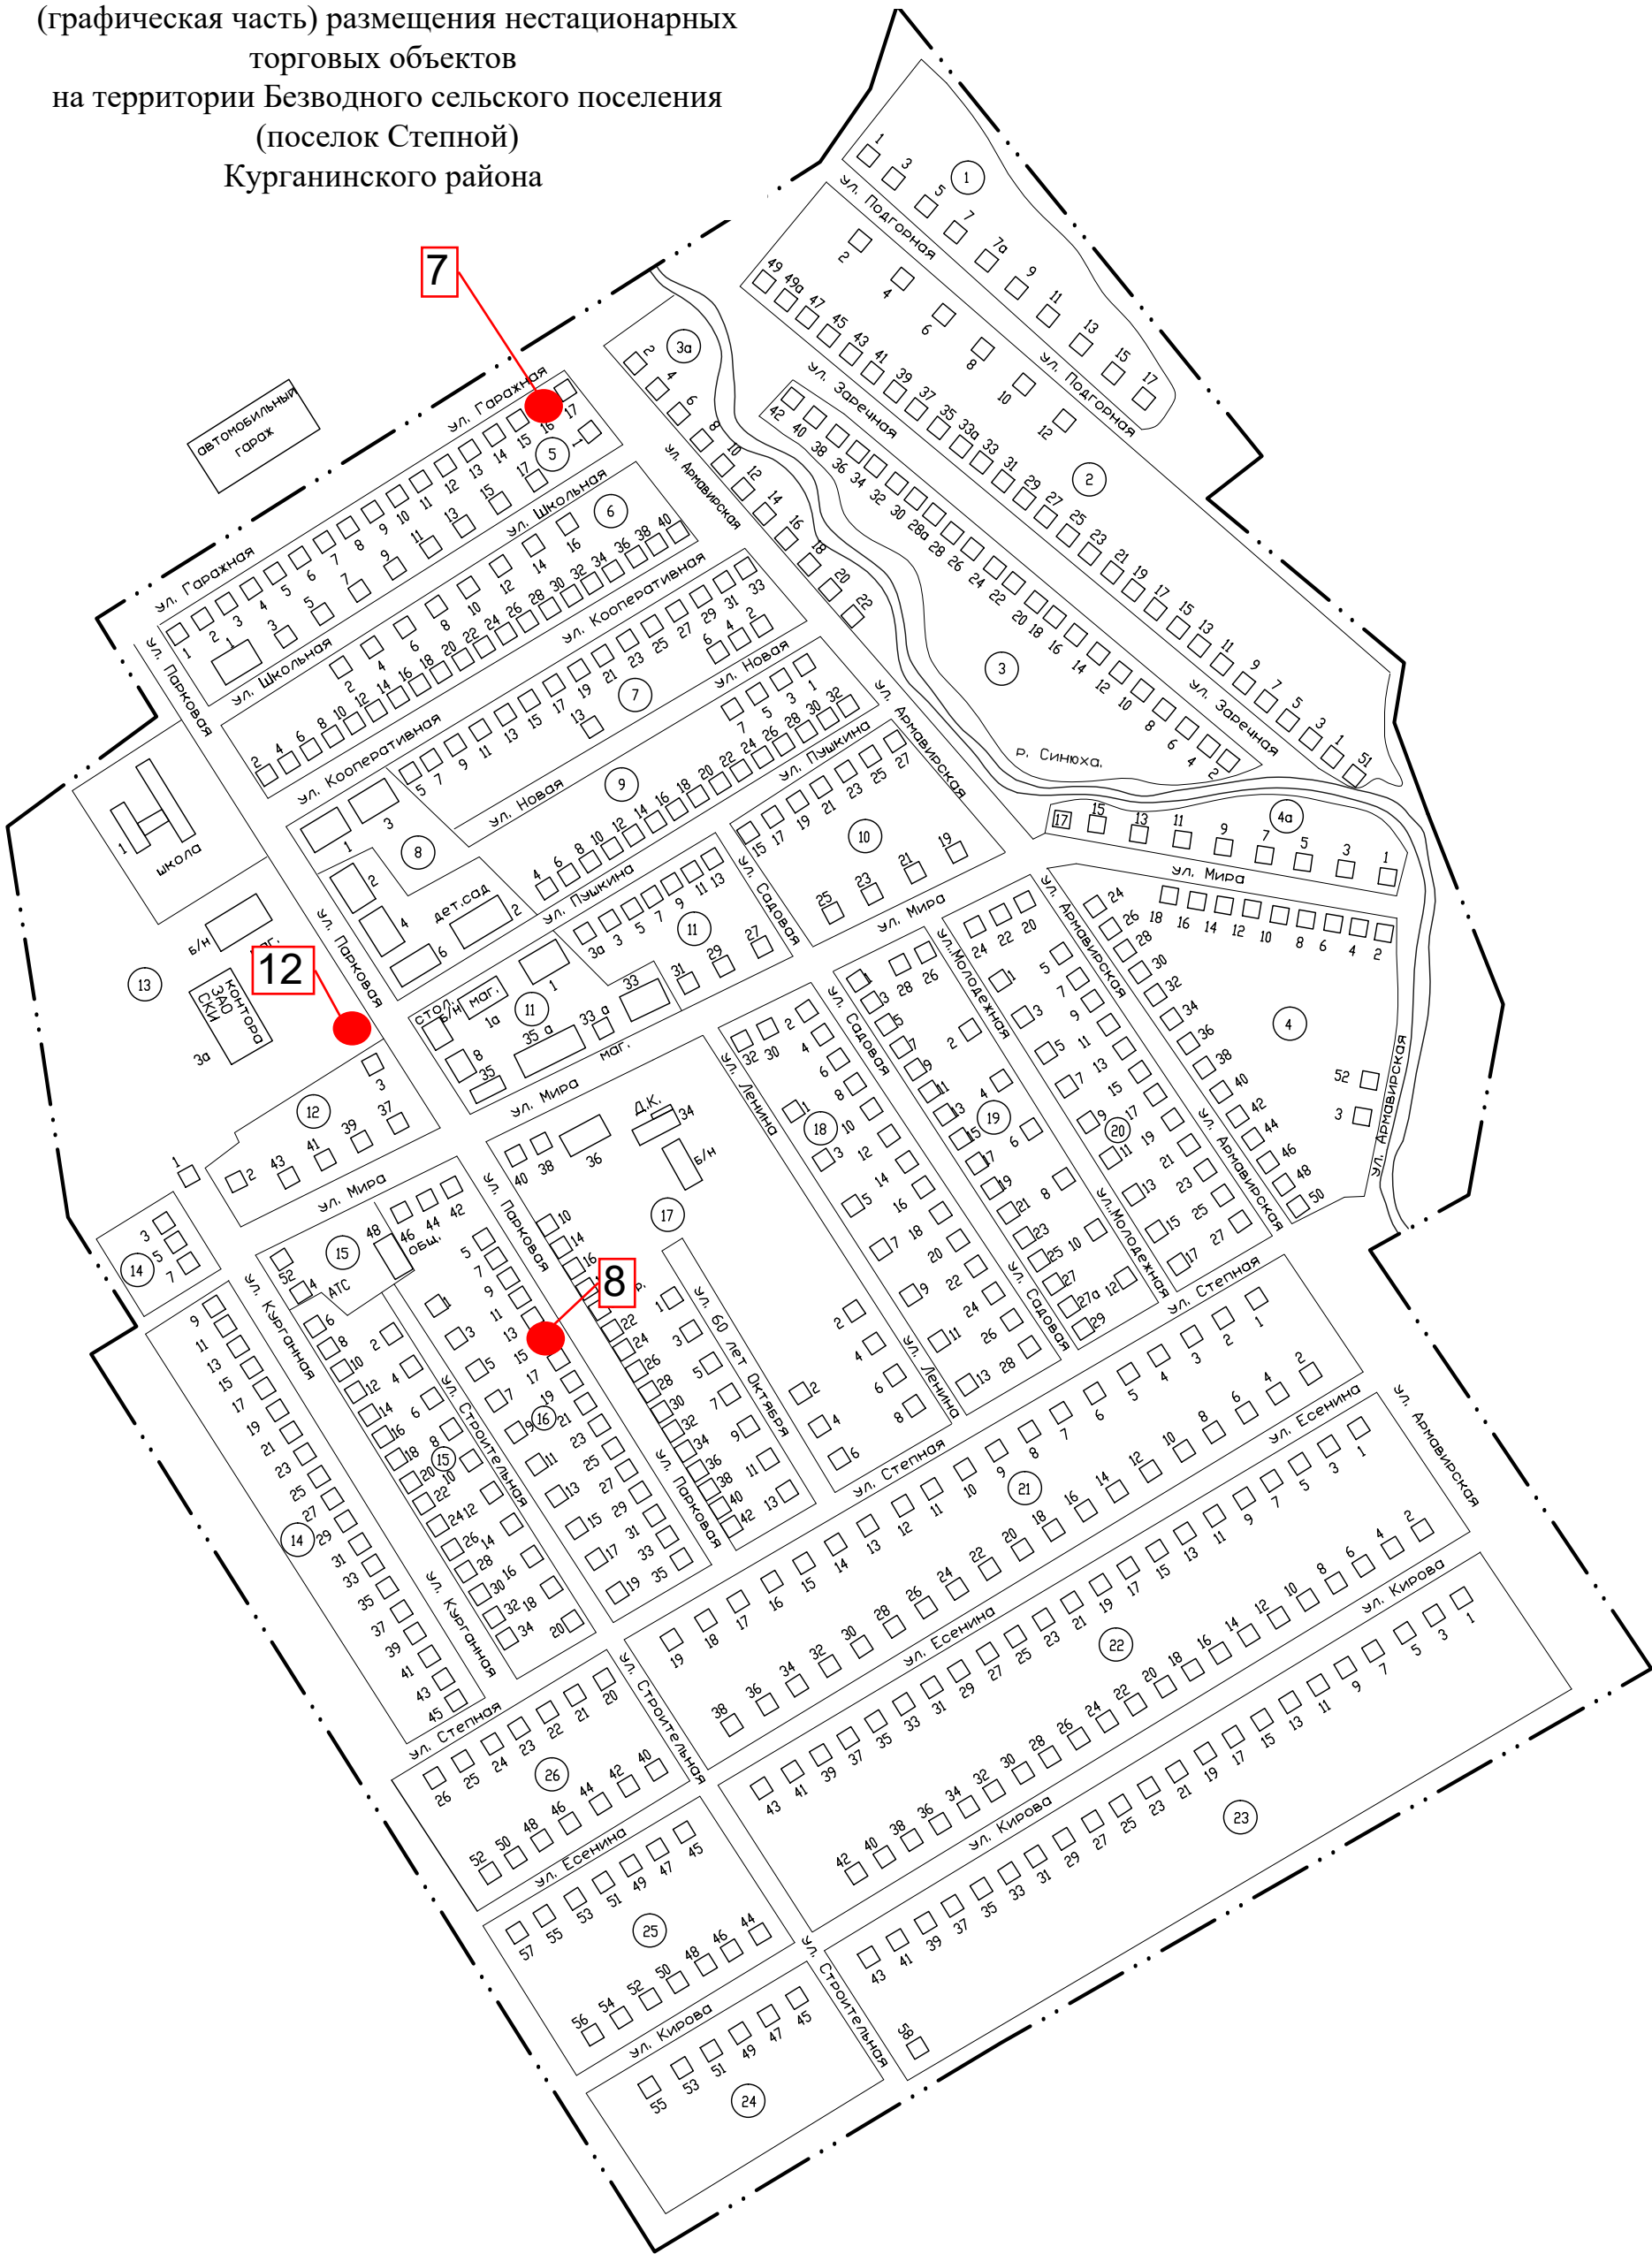

Условные обозначения:  
 - торговый павильон;