


СХЕМА
(графическая часть) размещения нестационарных торговых объектов
на территории Октябрьского сельского поселения (поселок Северный)
Курганинского района

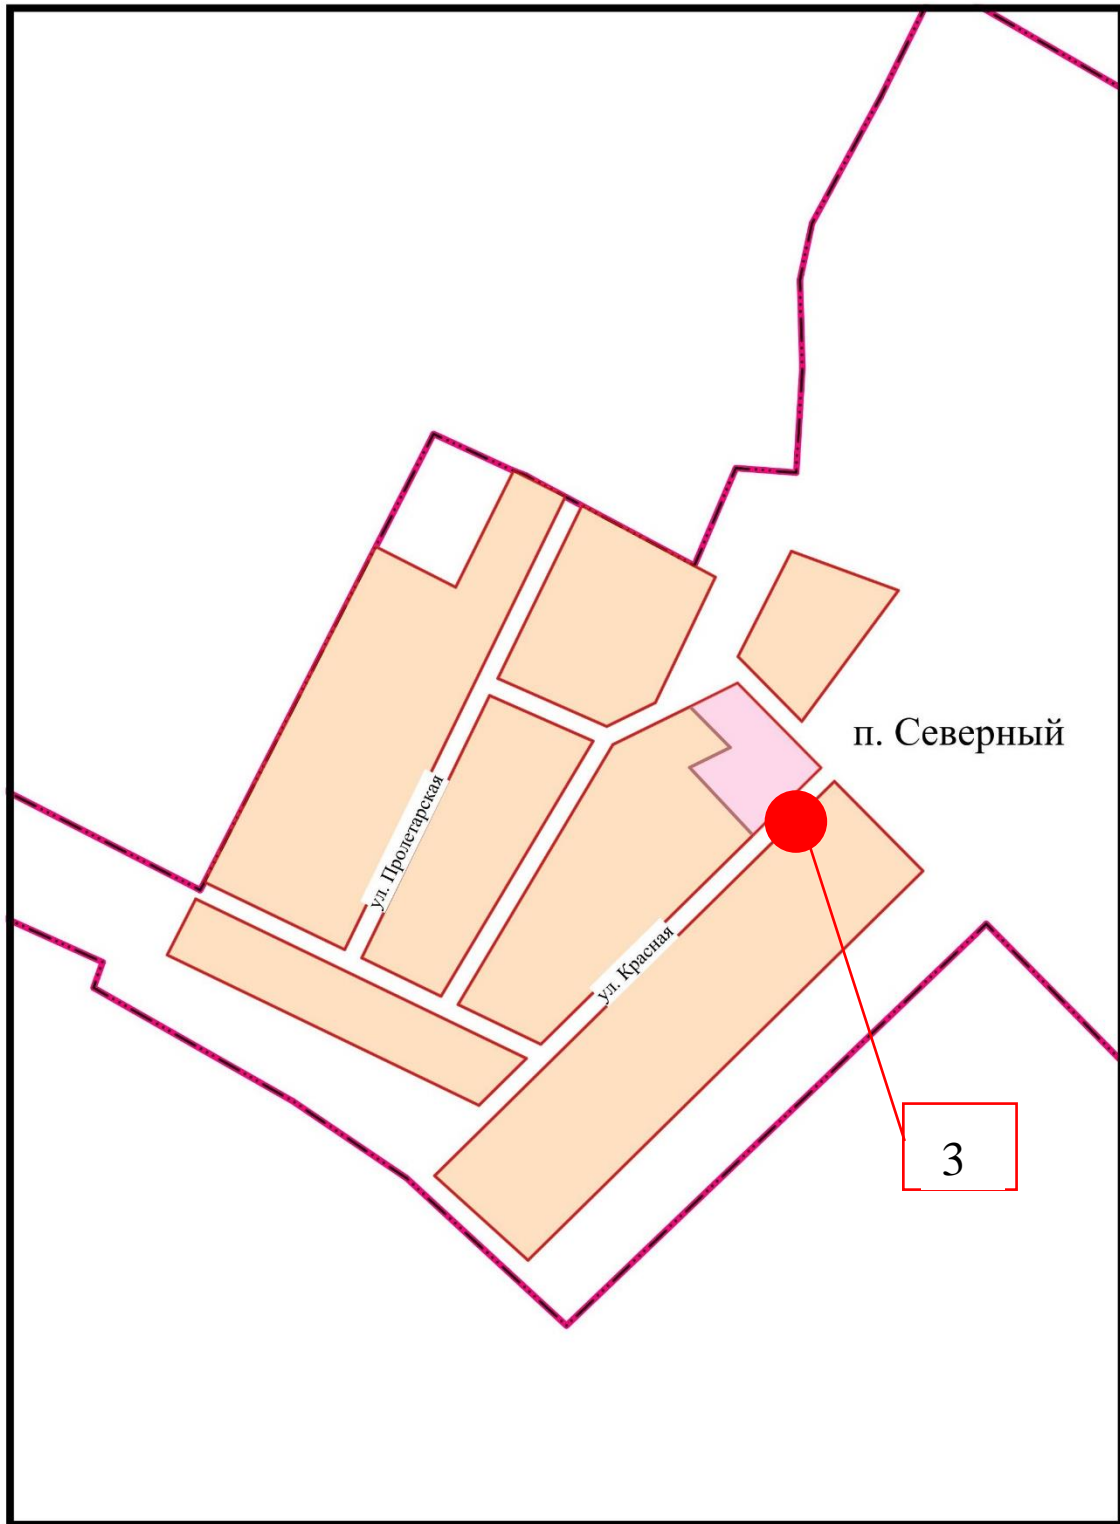

Условные обозначения:



- автолавка;