



СХЕМА
(графическая часть) размещения нестационарных торговых объектов
на территории Безводного сельского поселения (поселок Андреев-Дмитриевский)
Курганинского района

ПРИЛОЖЕНИЕ № 2

УТВЕРЖДЕНА
постановлением администрации
муниципального образования
Курганинский район
от _____ № _____

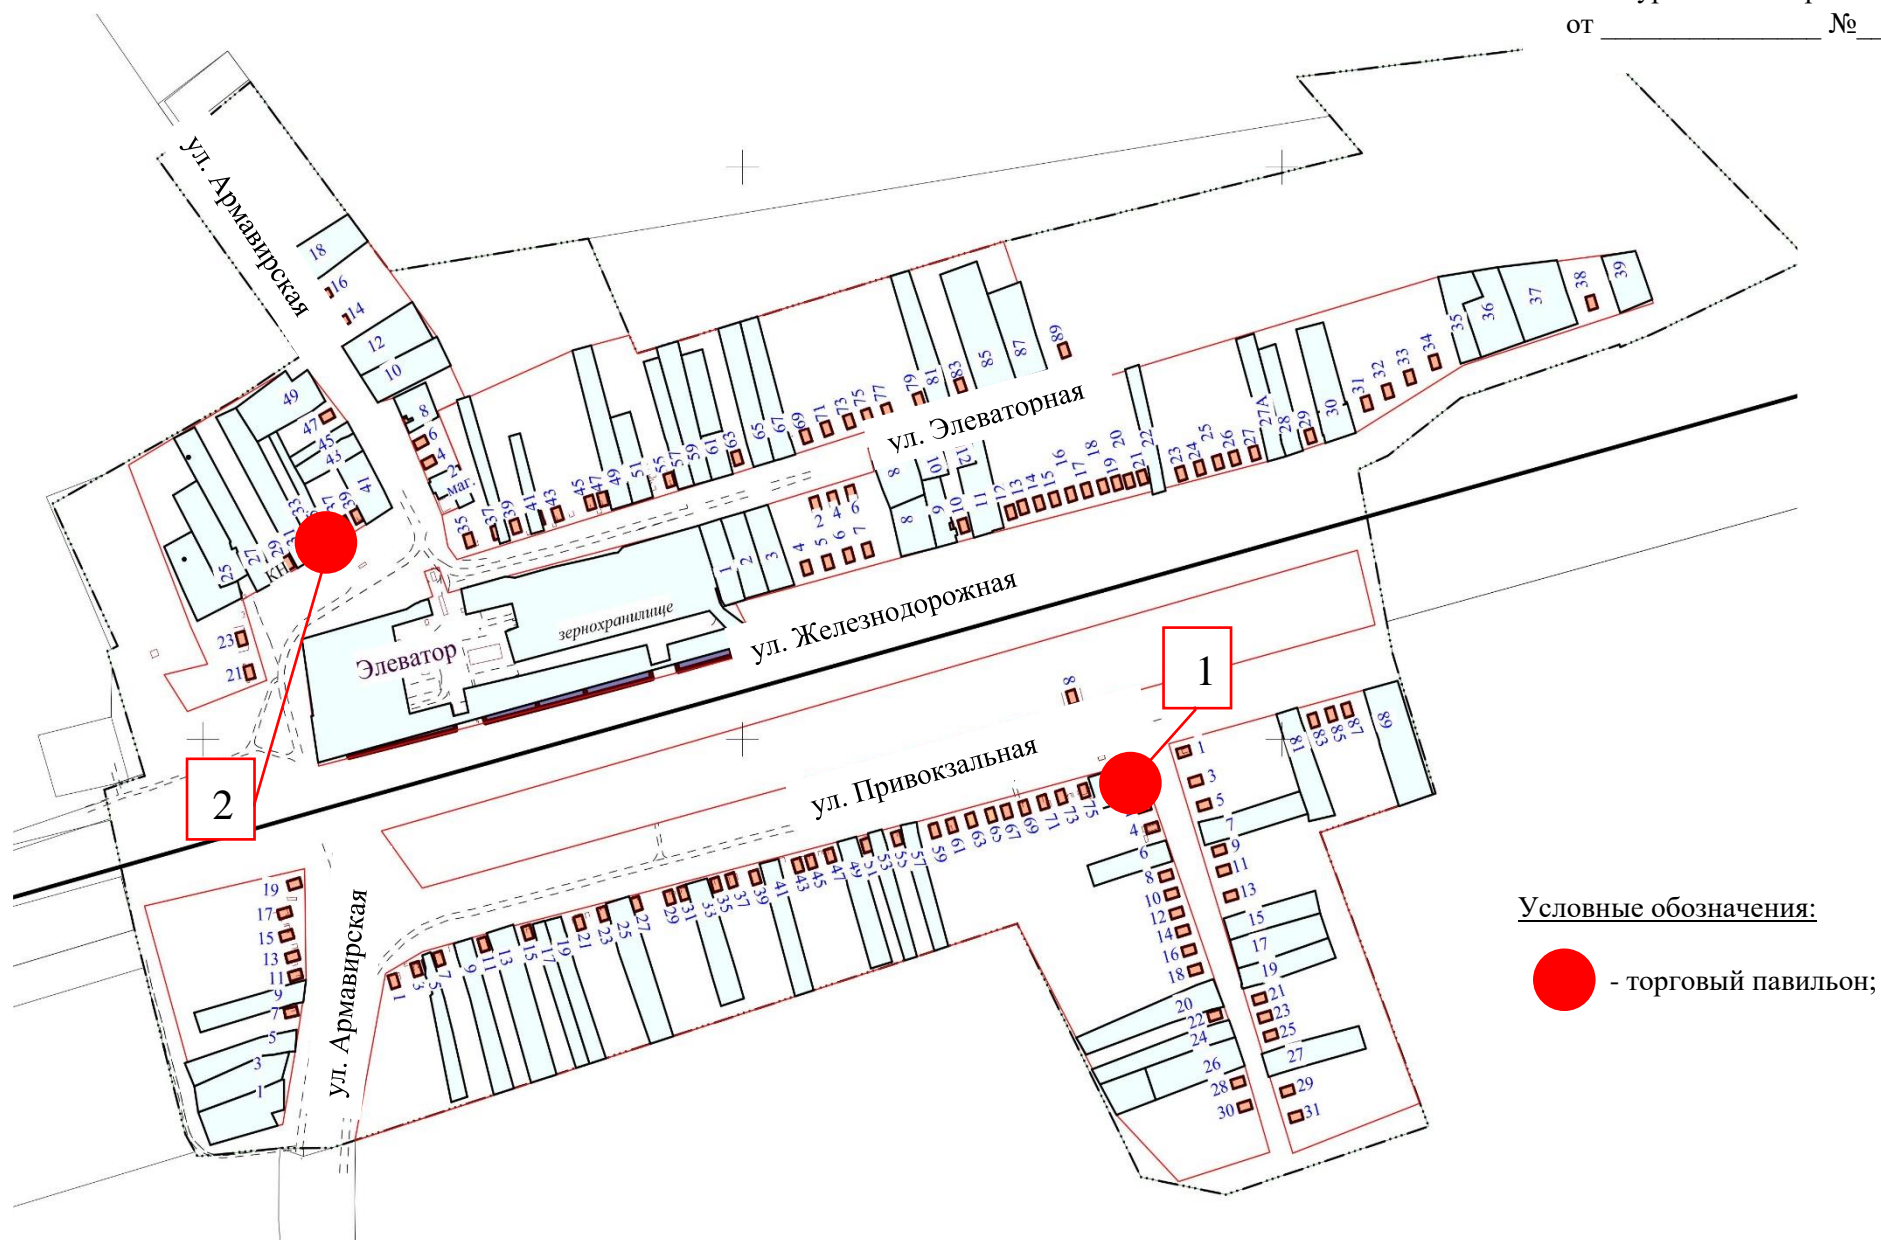

Условные обозначения:

 - торговый павильон;