


## СХЕМА

(графическая часть) размещения нестационарных торговых объектов  
на территории Октябрьского сельского поселения (поселок Восточный)  
Курганинского района

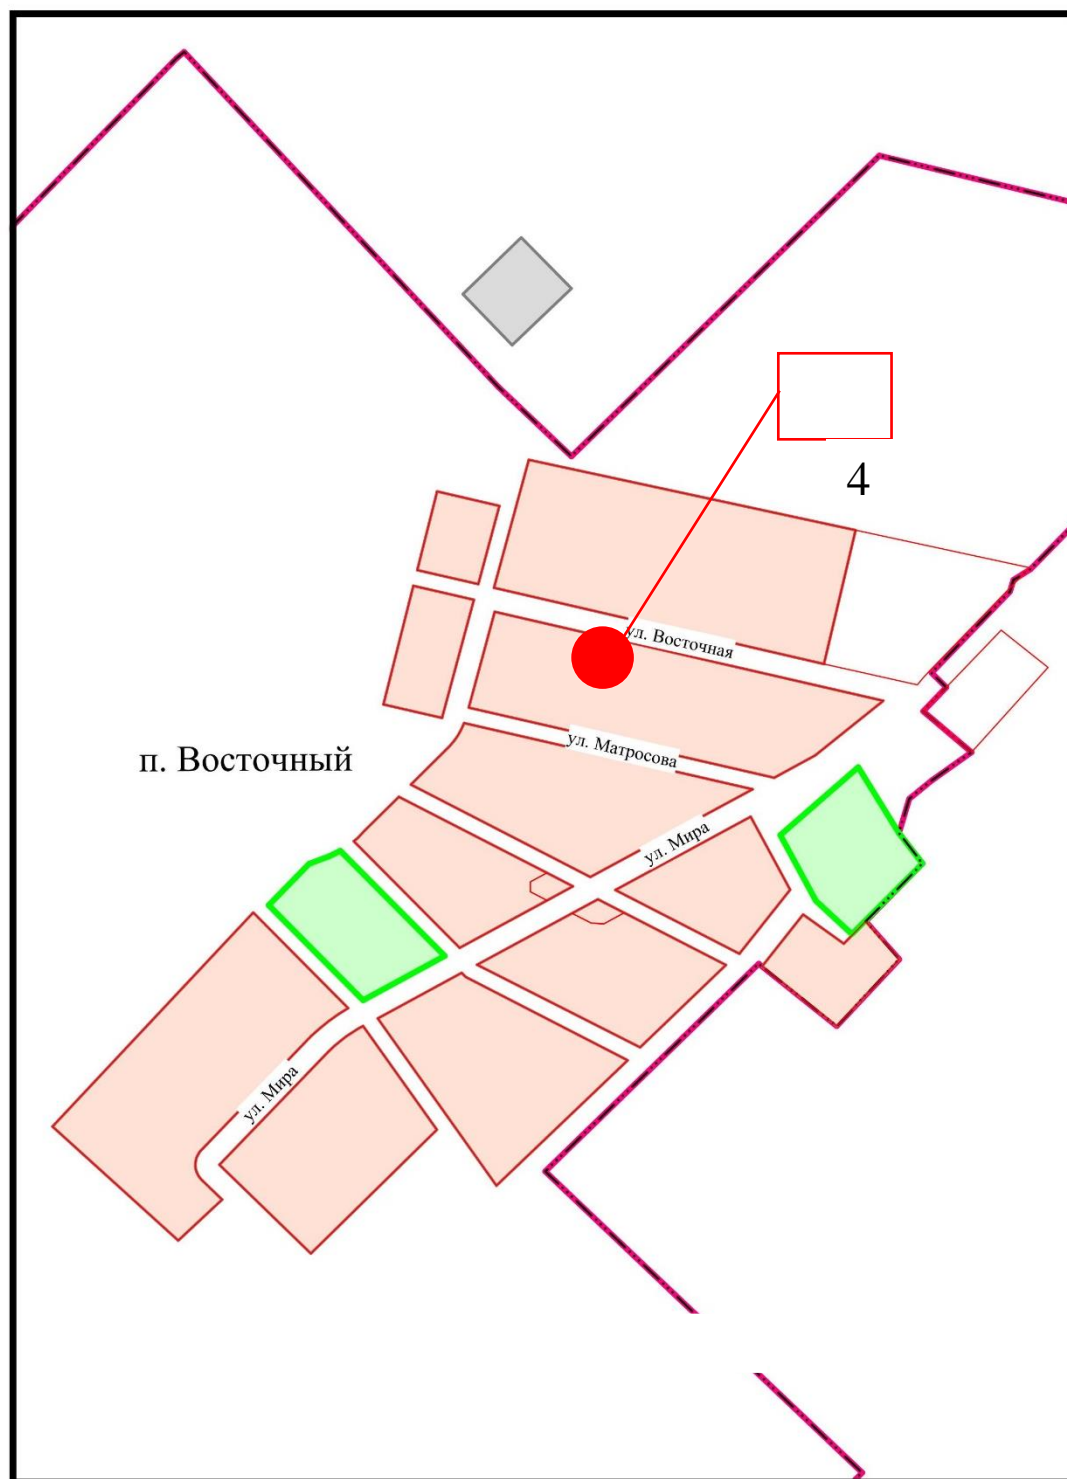

Условные обозначения:



- павильон;