



СХЕМА
(графическая часть) размещения нестационарных торговых объектов
на территории Октябрьского сельского поселения (поселок Мира) Курганинского
района

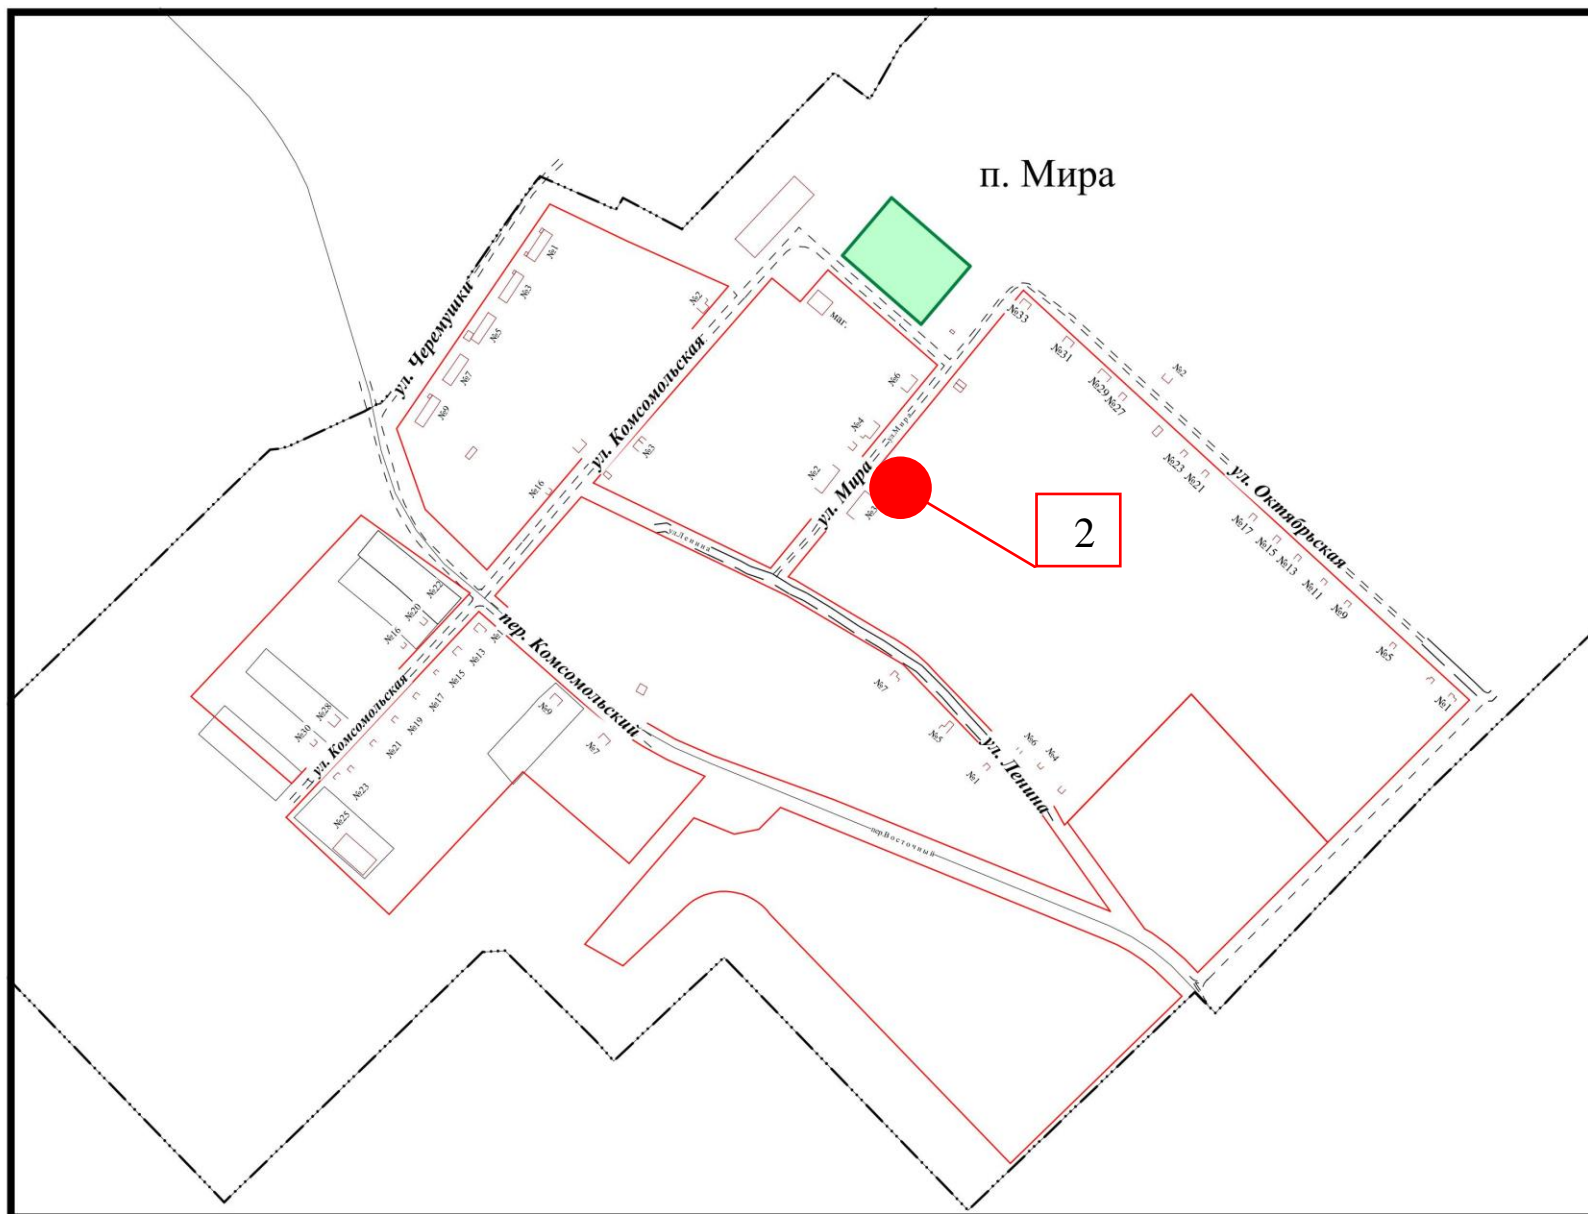

Условные обозначения:

 - торговый павильон;