
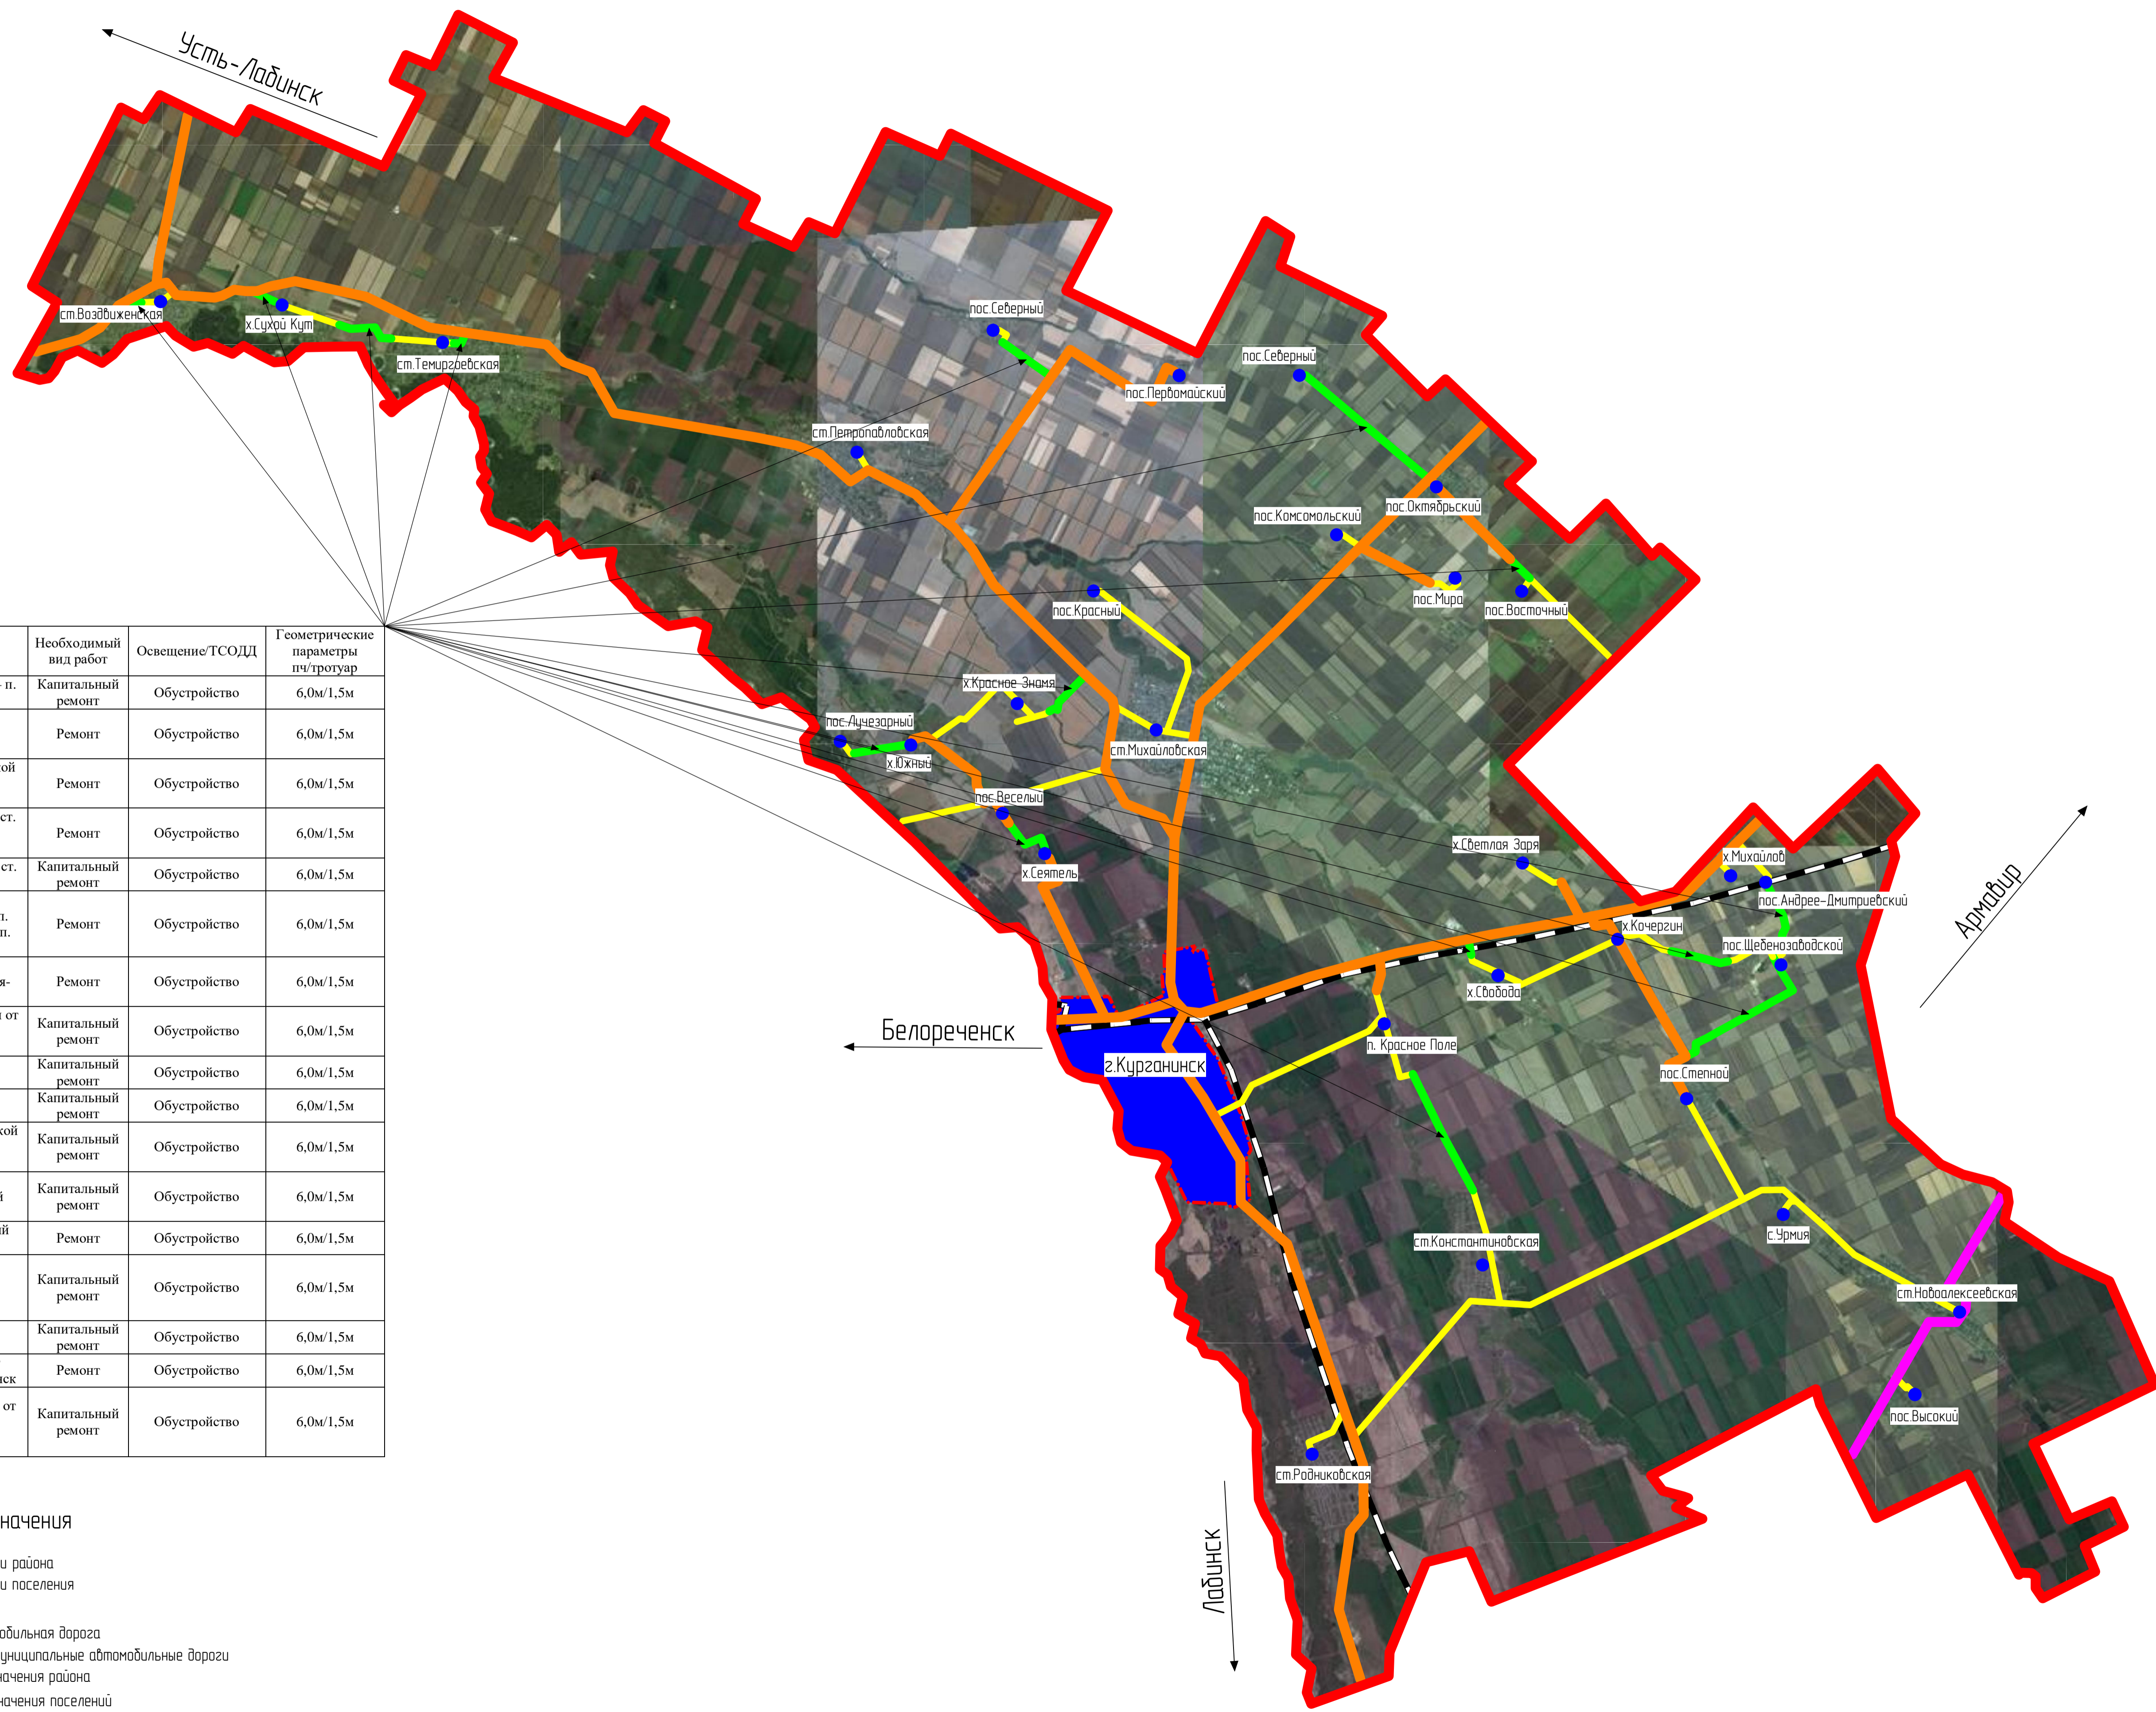


Схема реконструктивно-планировочных мероприятий Курганинского района


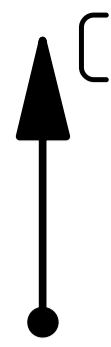


№ п/п	Наименование автомобильной дороги	Необходимый вид работ	Освещение/ТСОДД	Геометрические параметры пч/трогуар
1	п. Андрее-Дмитриевский – п. Степной	Капитальный ремонт	Обустройство	6,0м/1,5м
2	Подъезд к х. Сухой Кут от а/д г.Усть-Лабинск-г.Лабинск-ст. Упорная	Ремонт	Обустройство	6,0м/1,5м
3	Подъезд к ст. Темиргевской от а/д г.Усть-Лабинск-г.Лабинск- ст. Упорная	Ремонт	Обустройство	6,0м/1,5м
4	Подъезд к Воздвиженская ст. от а/д г.Усть-Лабинск-г.Лабинск-ст. Упорная	Ремонт	Обустройство	6,0м/1,5м
5	Подъезд к х. Сухой Кут от ст. Темиргевской п. Степной-п.	Капитальный ремонт	Обустройство	6,0м/1,5м
6	Щебензаводской от а/д п. Андрее-Дмитриевский – п. Степной	Ремонт	Обустройство	6,0м/1,5м
7	Подъезд к п. Северный от а/д ст. Петропавловская-п.Первомайский	Ремонт	Обустройство	6,0м/1,5м
8	Подъезд к х.Красное Знамя от а/д г.Усть-Лабинск-г.Лабинск- ст. Упорная	Капитальный ремонт	Обустройство	6,0м/1,5м
9	п. Веселый-х.Сеятель	Капитальный ремонт	Обустройство	6,0м/1,5м
10	п. Щебензаводской- х. Кочергин	Капитальный ремонт	Обустройство	6,0м/1,5м
11	Подъезд к п. Щебензаводской от а/д п.Степной-п. Щебензаводской	Капитальный ремонт	Обустройство	6,0м/1,5м
12	п. Щебензаводской- п. Андрее-Дмитриевский	Капитальный ремонт	Обустройство	6,0м/1,5м
13	п. Южный - п. Лучезарный	Ремонт	Обустройство	6,0м/1,5м
14	Подъезд к п. Северный от а/д г. Гулькевичи – х. Чаплыгин-ст. Михайловская	Капитальный ремонт	Обустройство	6,0м/1,5м
15	п. Красное поле-ст. Константиновская	Капитальный ремонт	Обустройство	6,0м/1,5м
16	Подъезд к х. Свобода от а/д г. Армавир-г. Курганинск	Ремонт	Обустройство	6,0м/1,5м
17	Подъезд к пос. Восточный от а/д п. Октябрьский-п.Восточный	Капитальный ремонт	Обустройство	6,0м/1,5м

Условные обозначения

- Граница территории района
- - - Граница территории поселения
- Курганинск
Населенный пункт
- Федеральная автомобильная дорога
- Региональные, межмуниципальные автомобильные дороги
- Дороги местного значения района
- Дороги местного значения поселений
- - - Железная дорога



Схема организации маршрутов пассажирского транспорта общего пользования Курганинского района

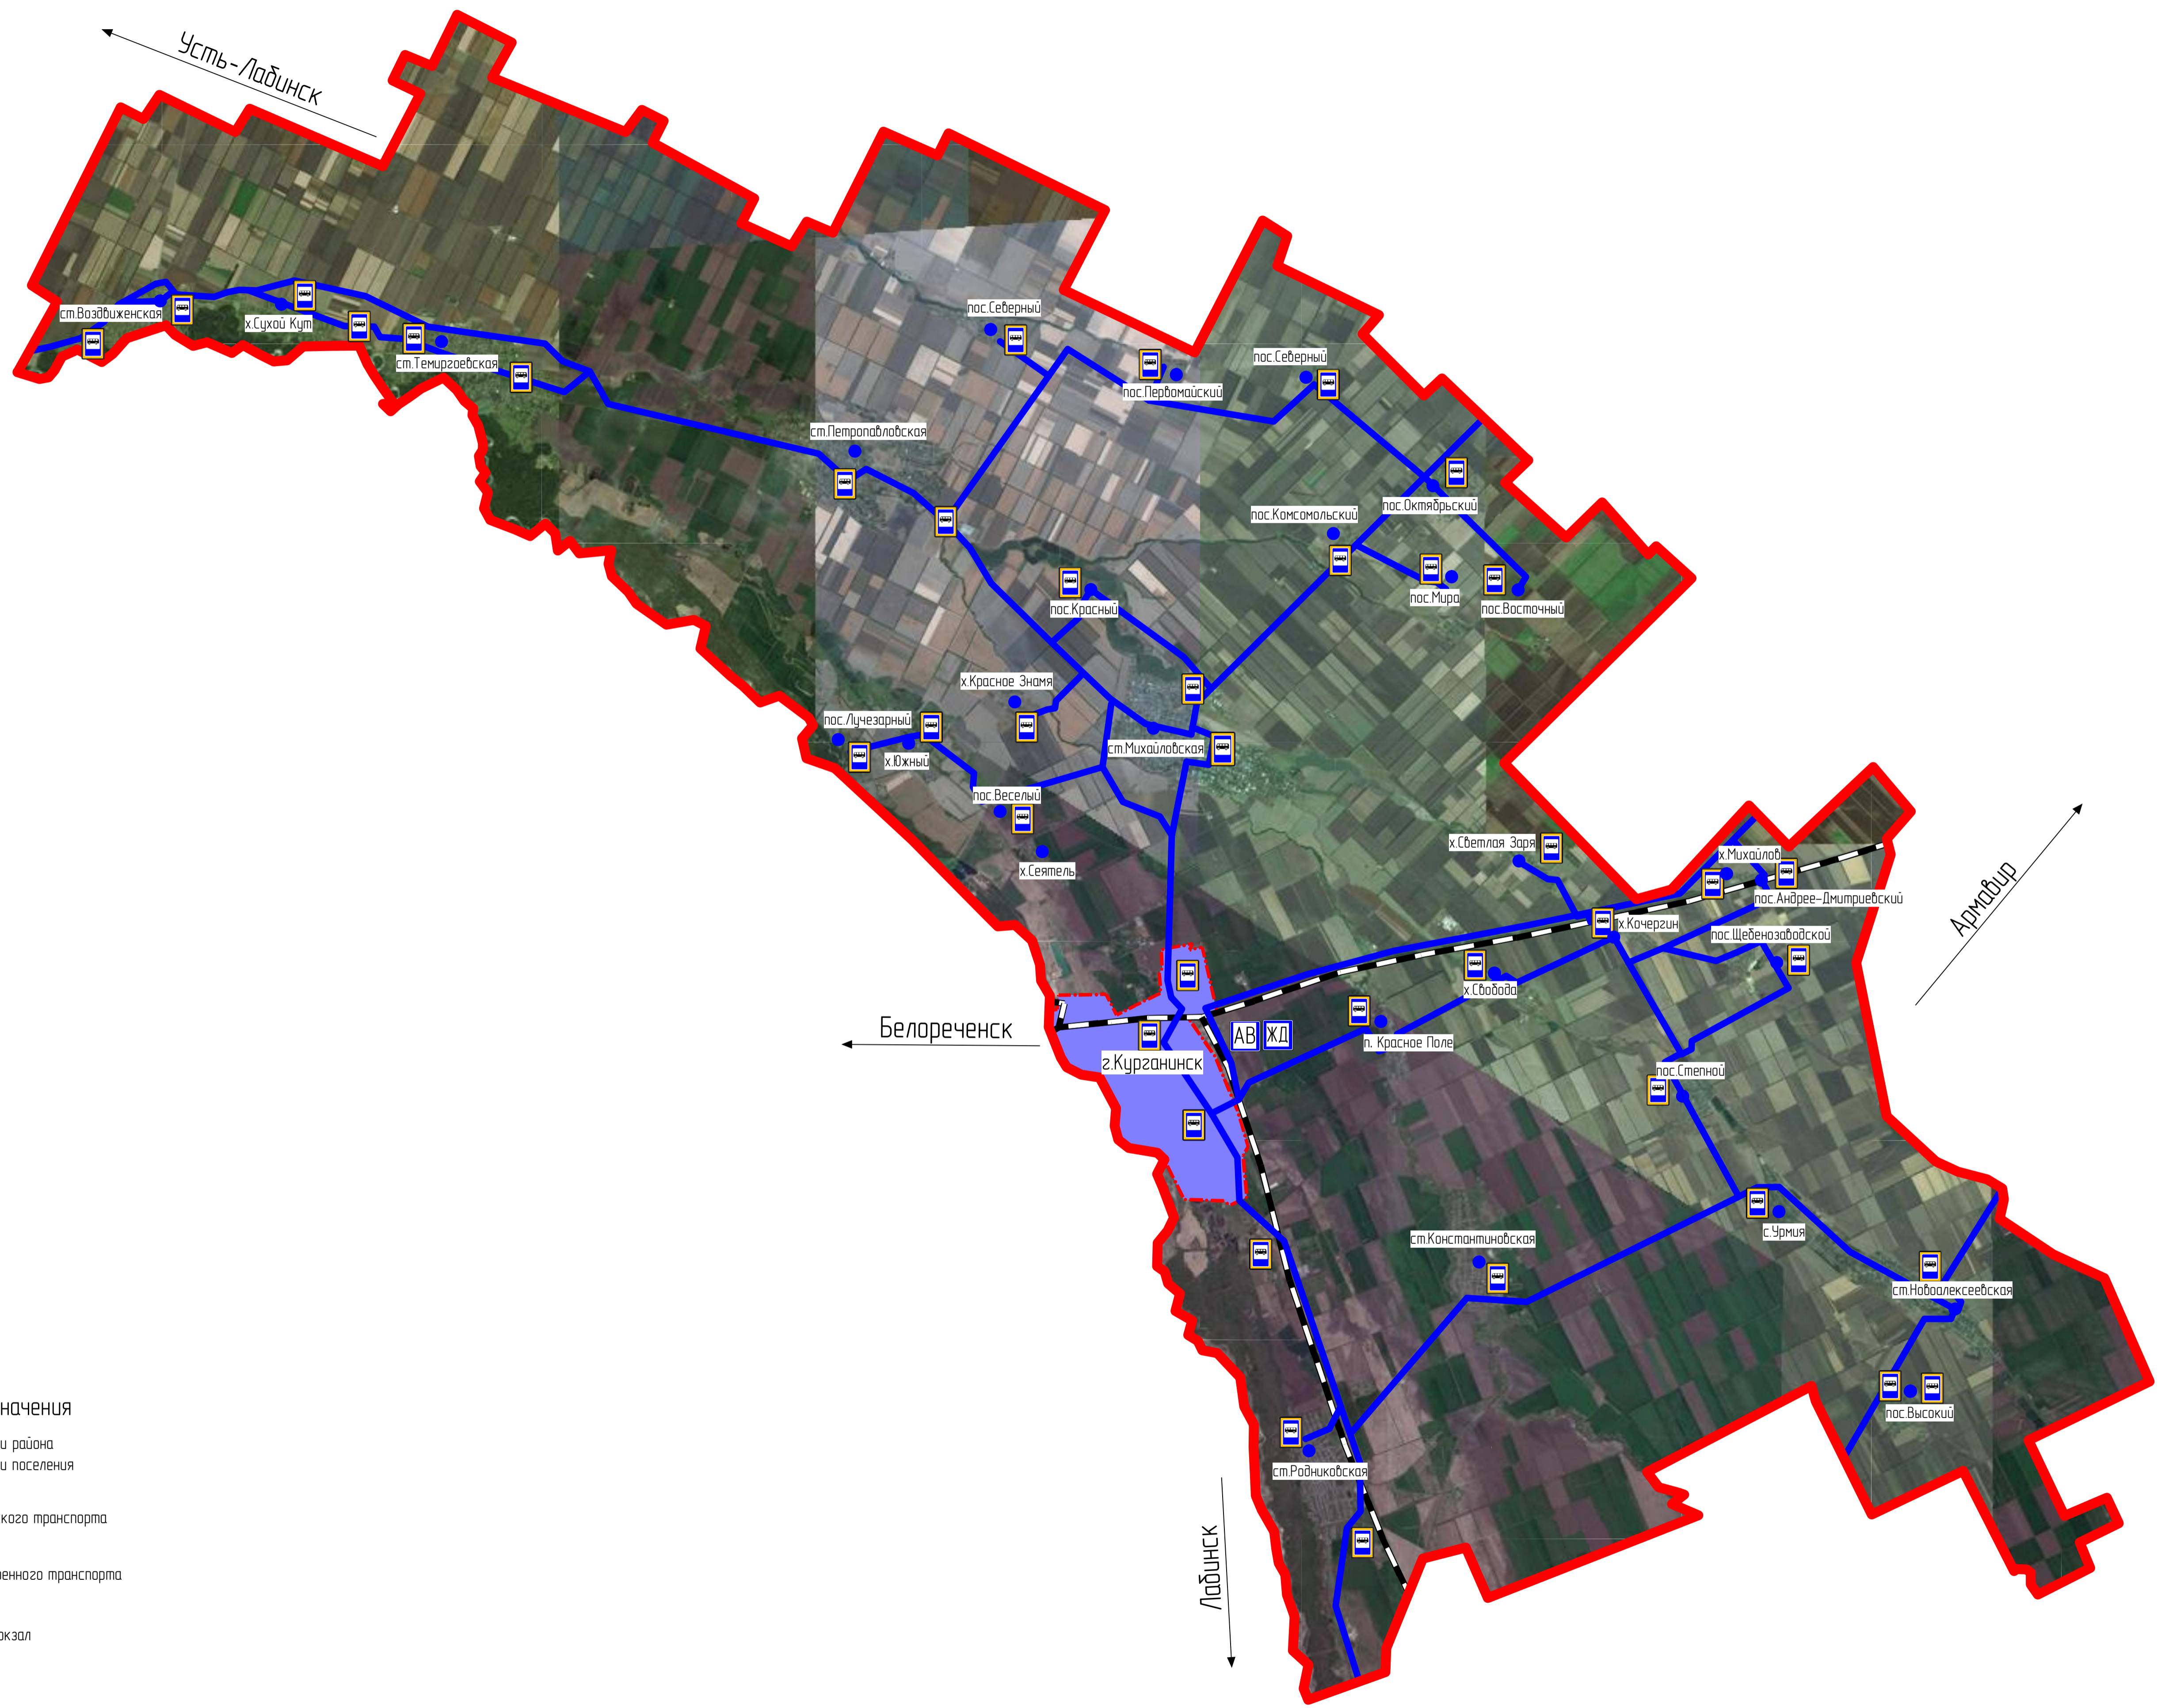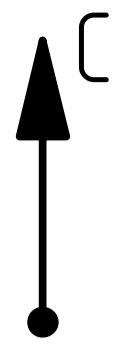

Условные обозначения

- Граница территории района
- - - Граница территории поселения
- Курганинск
Населенный пункт
- Маршрут пассажирского транспорта
- Железная дорога
- [Иконка автобуса] Остановка общественного транспорта
- ЖД Железнодорожный вокзал
- АВ Автовокзал

Схема мероприятий по организации маршрута грузового транспорта на улично-дорожной сети Курганинского района

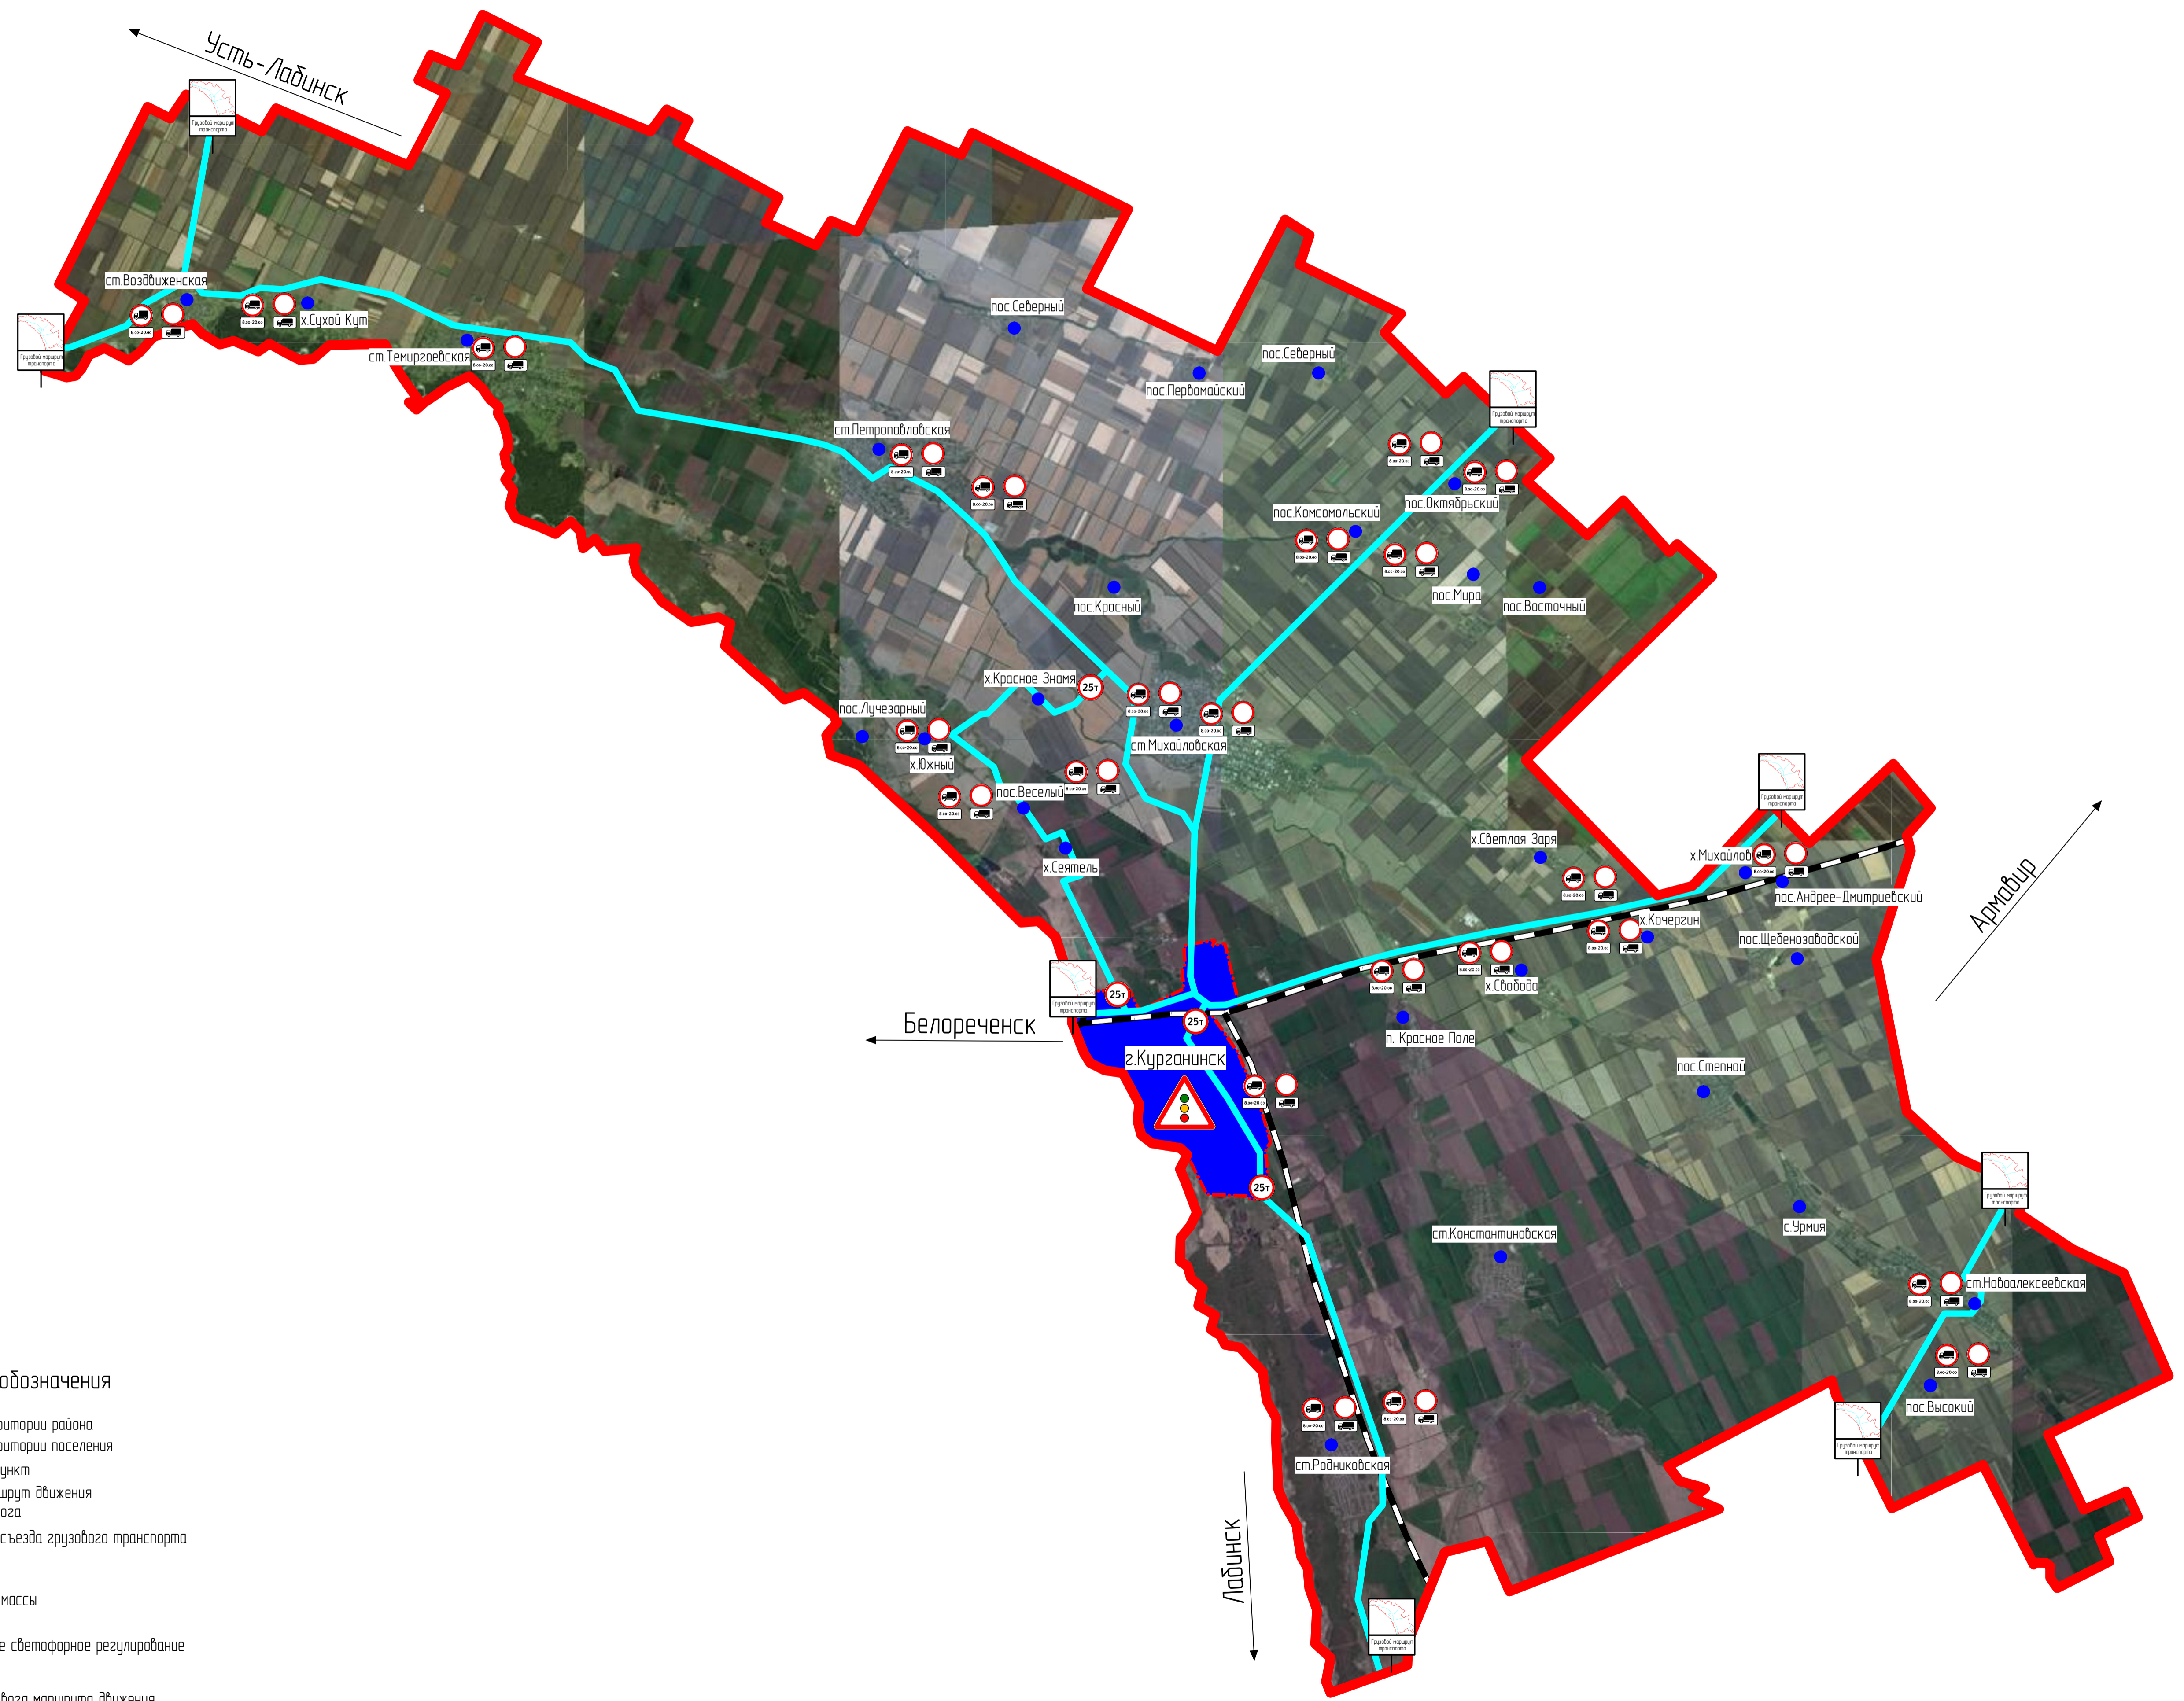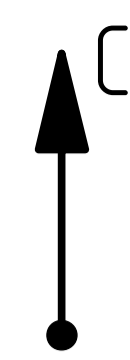

Условные обозначения

- Граница территории района
- - - Граница территории поселения
- Курганинск
- Населенный пункт
- Грузовой маршрут движения
- Железная дорога
- Ограничение съезда грузового транспорта
- Ограничение массы
- Обустроенное светофорное регулирование
- Баннер грузового маршрута движения

