Схема развития транспортной инфраструктуры Темиргоевского сельского поселения М1:25000

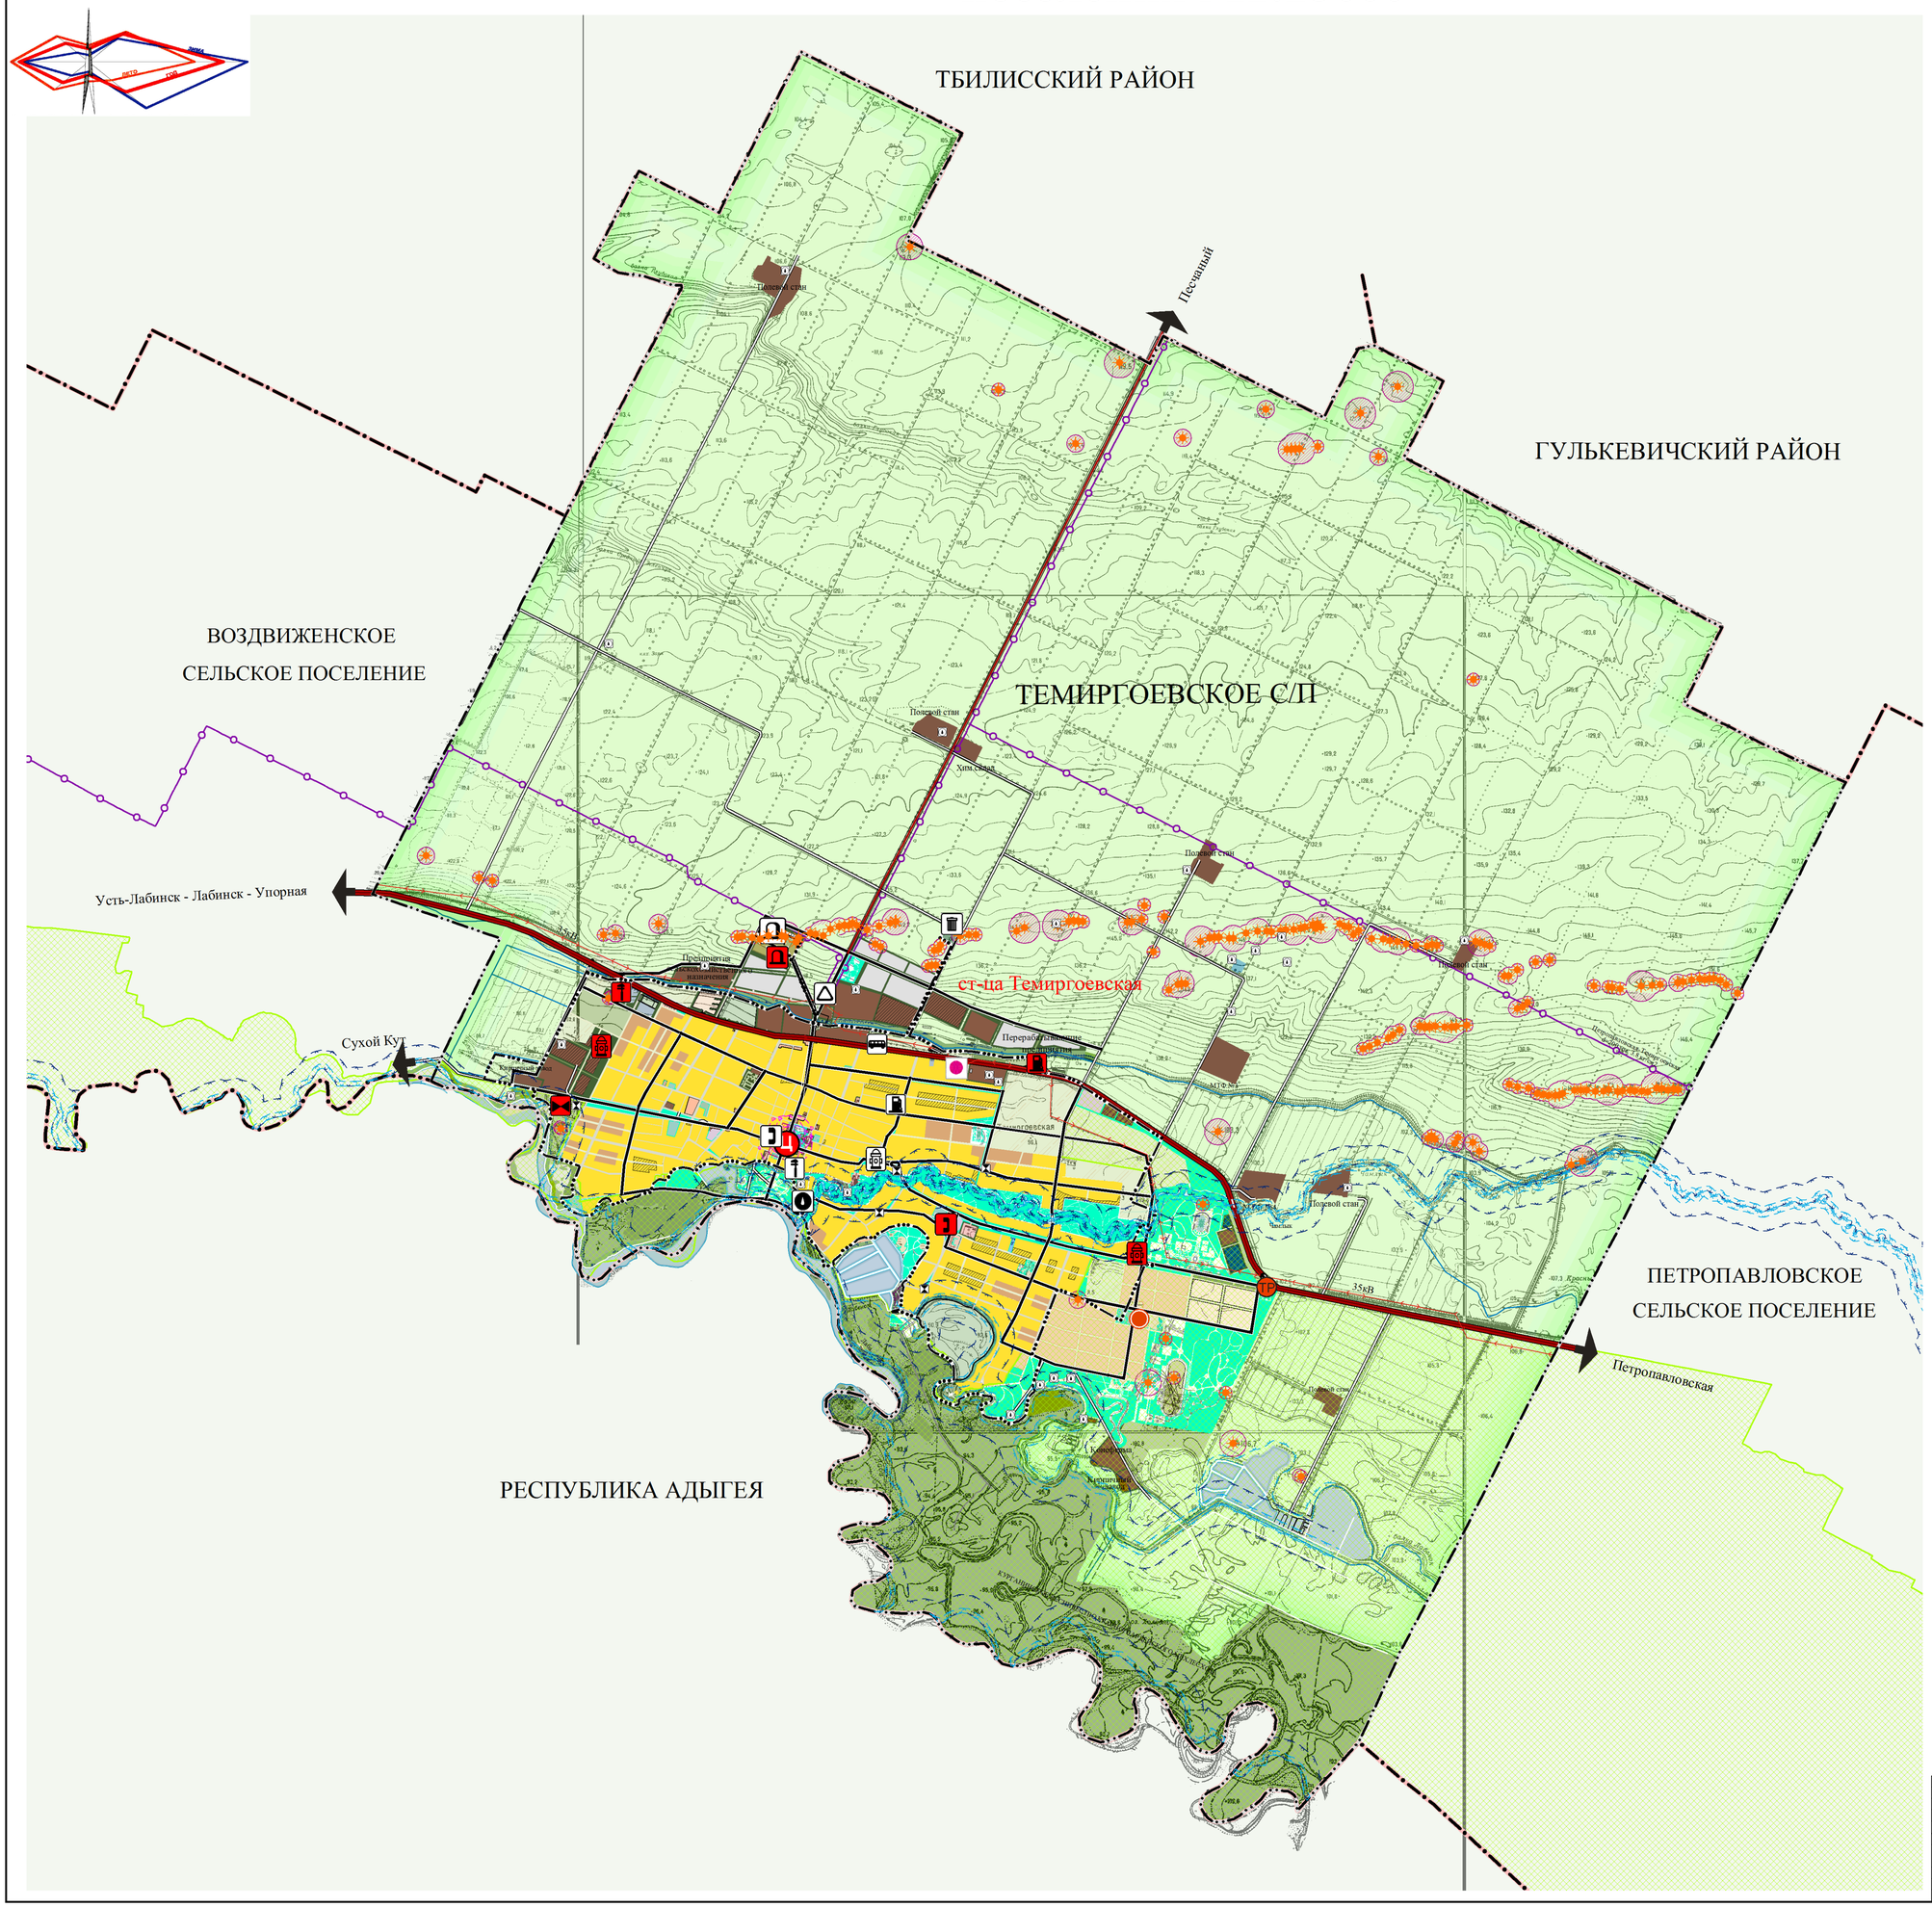

Условные обозначения

	Граница муниципального образования Курганинский район
	Граница муниципального образования Темирговское сельское поселение
	Граница населенного пункта
	Земли населенного пункта
Ц	Общественный центр МО Темиргоевское сельское поселение
	Общественный подцентр проектируемый
	Транспортная инфраструктура
	Проектируемая территория инженерно-транспортной инфраструктуры
	Автомобильная дорога регионального значения II технической категории
	Автодорога местного значения
	Внутрихозяйственные дороги
	Главные улицы
ПОР ПОР	Объекты пожарной охраны существующие/проектируемые
	АЗС существующие/проектируемые
	Станция технического обслживания существующая/проектируемая
	Автостанция проектируемая
ТР	Транспортная развязка
	Инженерная инфраструктура
	Существующий межпоселковый газопровод
	Высоковольтная линия элетропередач
	Автоматическая газораспределительная станция
	Источники питьевого водоснабжения,требующие установки границ зон санитарной охраны
	Подстанция электрическая
	Свалка твердых бытовых отходов
	Очистные сооружения существующие
	Очистные сооружения проектируемые
	АТС существующая/проектируемая
	Канализационная насосная станция проектируемая
	Источники питьевого водоснабжения,требующие установки границ зон санитарной охраны
	Зона рекреационного назначения
	Земли водного фонда
	Граница водоохранной зоны и прибрежной полосы
	Зона с особыми условиями использования территорий
	Государственный зоологический заказник (Средне-Лабинский заказник)
	Охранная зона объекта культурного наследия
	Памятник археологии с охранной зоной
	Граница защитной зоны объекта культурного наследия
	Земли лесного фонда
	Земли государственного лесного фонда
	Зона специального назначения
	Кладбище традиционного захоронения действующее
	Кладбище традиционного захоронения проектируемое

В данный чертеж внесены изменения организацией МУП муниципального образования Курганинский район "АГЦ" согласно муниципальному контракту № Ф.2019.72344 от 05 марта 2019 г.

						2009
Изм.	Кол.уч.	Лист	Nдок.	Подп.	Дата	
ГАП		Куклина				
Рук.гр		Хакимова				
Архитектор		Хакимова				
Инженер		Гузов				

Контракт № 1 от 12.04.2008 г.

Генеральный план Темиргоевского сельского поселения Курганинского района Краснодарского края

Генеральный план	Стадия	Лист	Листов
	ГП	ГП-6	1
Схема развития транспортной инфраструктуры Темиргоевского сельского поселения М 1:25000	ОАО «Институт территориального развития Краснодарского края»		