


## ЧЕРТЕЖ ПЛАНИРОВКИ ТЕРРИТОРИИ М 1:500

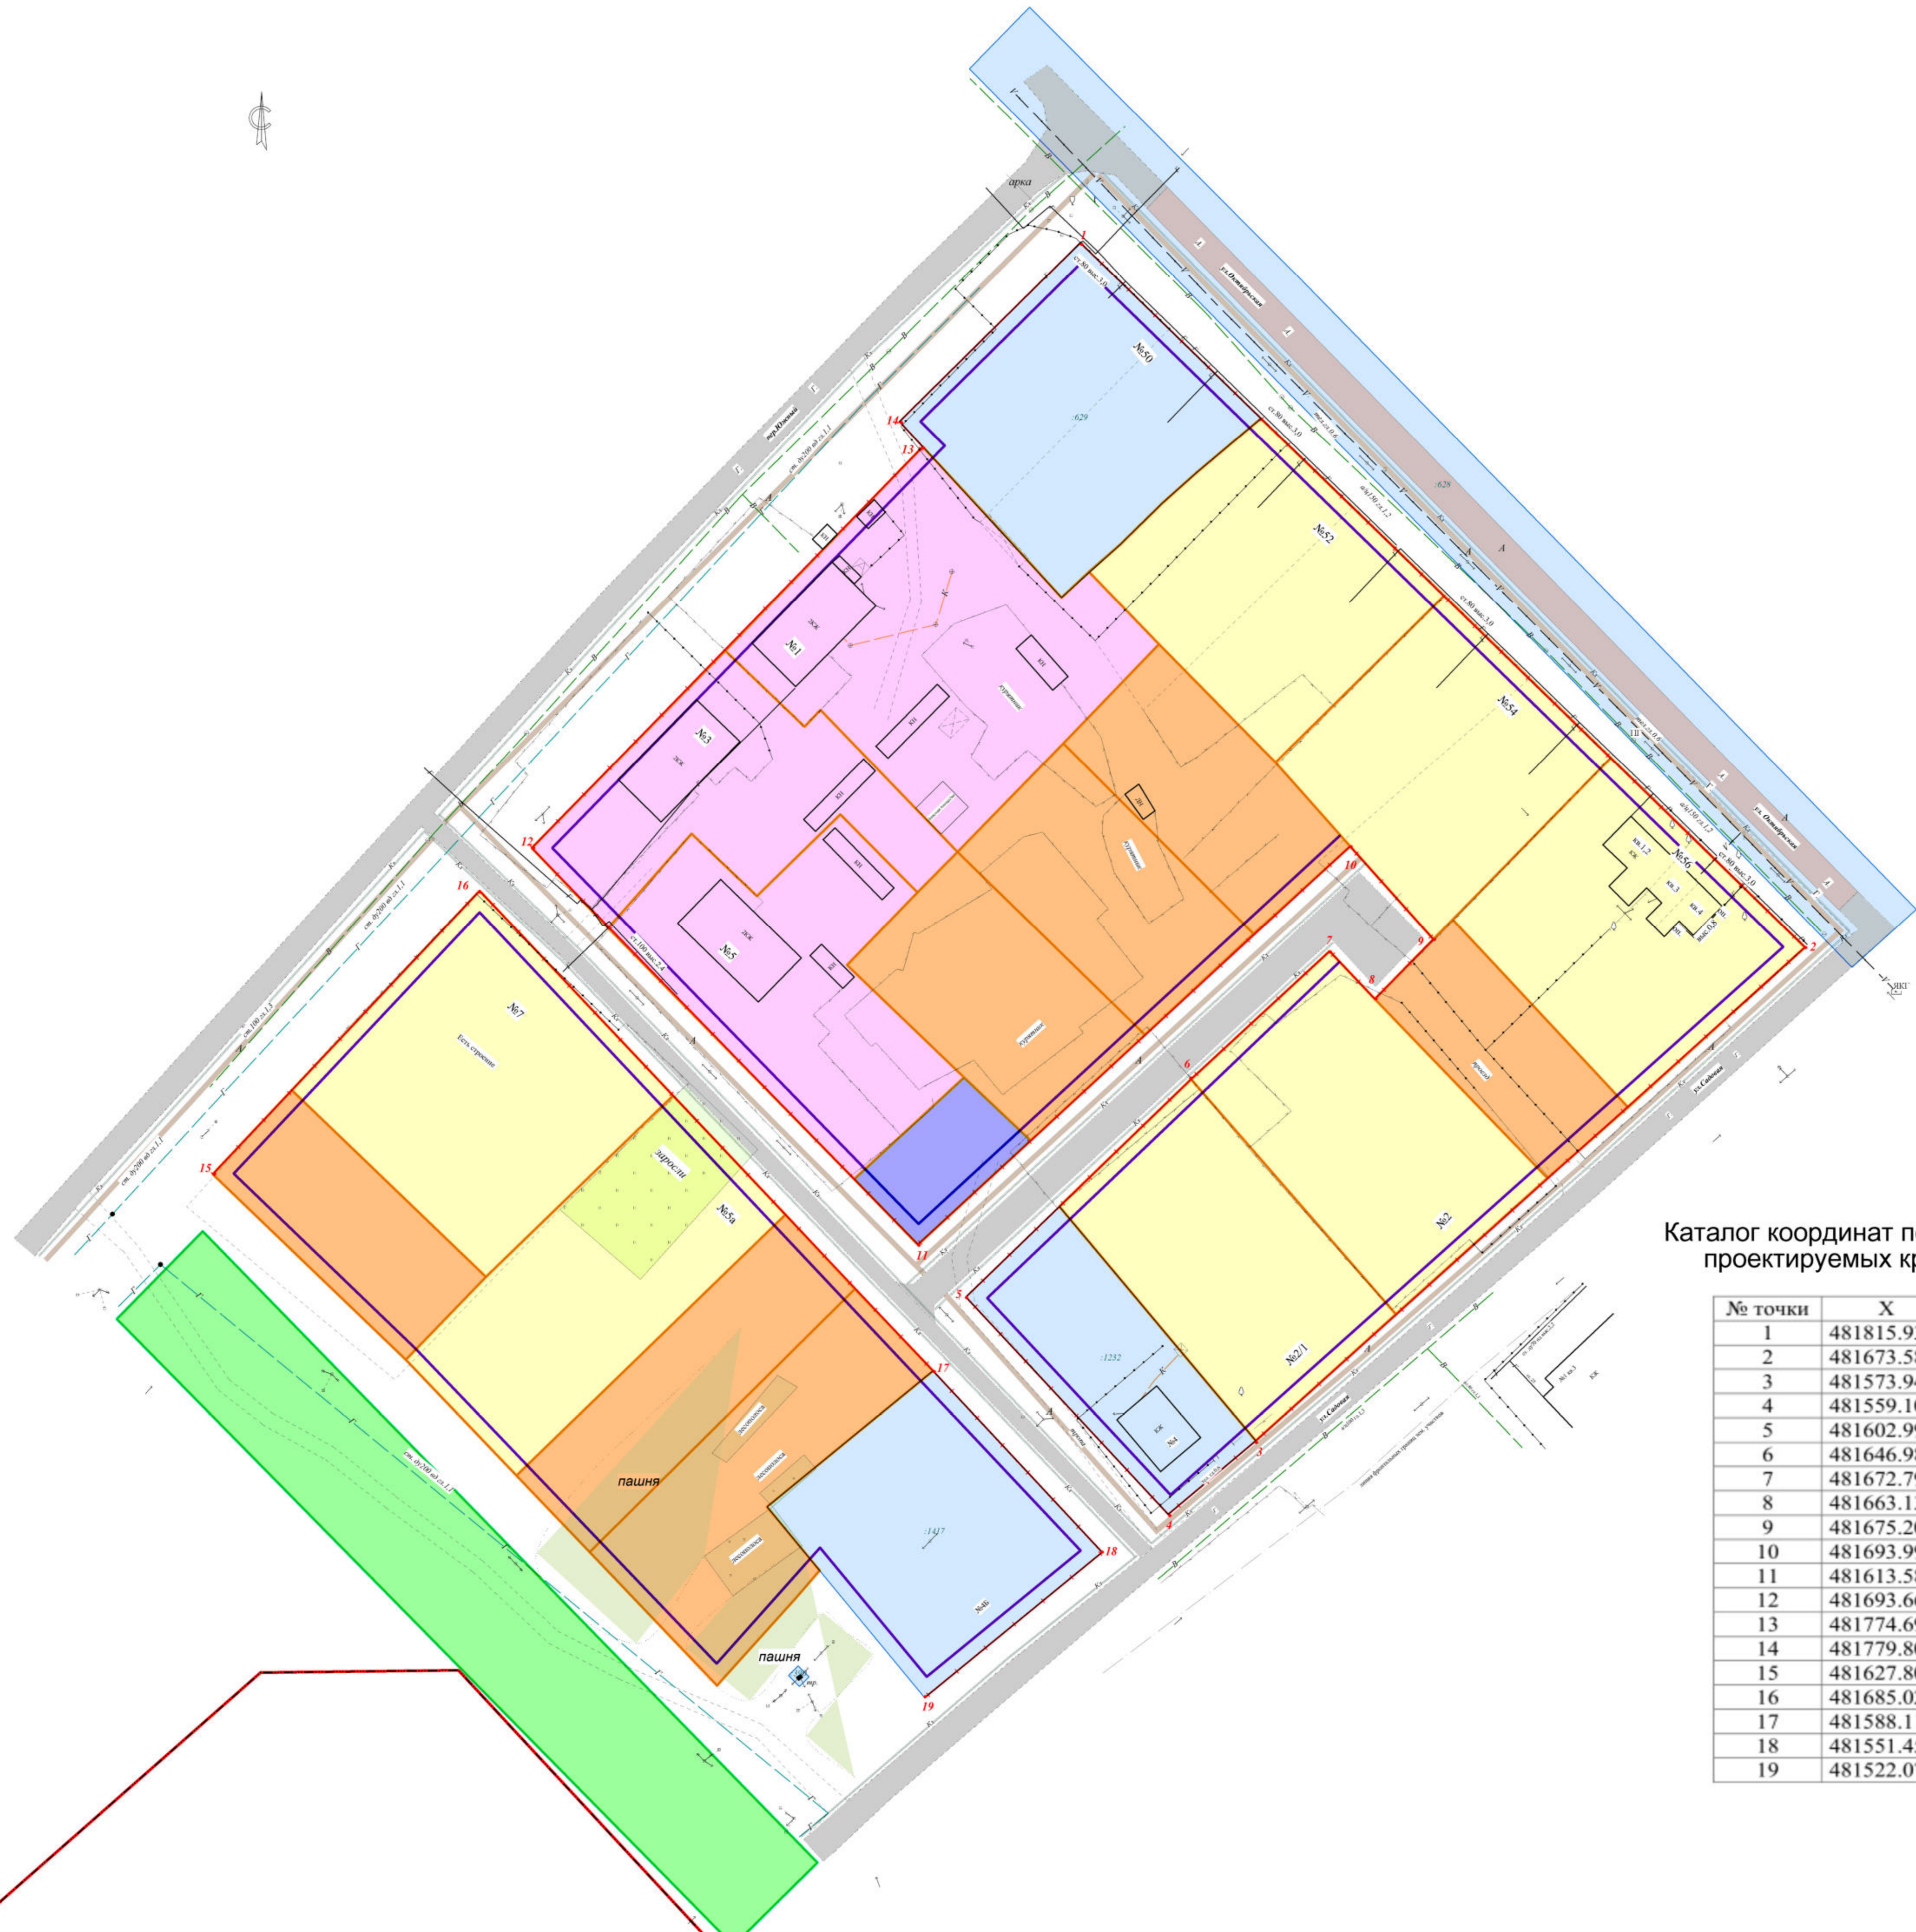

### УСЛОВНЫЕ ОБОЗНАЧЕНИЯ:

- граница населенного пункта
- проектируемые красные линии
- 1- номера поворотных точек красной линии
- проектируемая линия застройки
- существующие земельные участки, стоящие на государственном кадастровом учете
- существующая автомобильная дорога
- существующие строения
- существующие дороги и проезды
- существующая жилая застройка (ведение личного подсобного хозяйства)
- проектируемая территория для индивидуального жилищного строительства
- проектируемая территория для размещения малоэтажной многоквартирной жилой застройки
- проектируемая территория зеленых насаждений
- проектируемая территория для размещения спортивных и детских игровых площадок
- проектируемые дороги и проезды
- проектируемые тротуары
- проектируемая ливневая канализация (кювет)
- телефонный кабель существующий
- существующий водопровод
- существующий подземный газопровод в.д.
- существующий наземный газопровод н.д.
- существующая линия электропередачи ВЛ-0,4 кВ
- существующая линия электропередачи ВЛ-10 кВ
- существующая канализация

### Каталог координат поворотных точек проектируемых красных линий

№ точки	X	Y
1	481815.93	2278793.00
2	481673.58	2278939.33
3	481573.94	2278828.40
4	481559.10	2278810.74
5	481602.99	2278769.87
6	481646.98	2278815.32
7	481672.79	2278843.31
8	481663.13	2278852.47
9	481675.20	2278864.27
10	481693.99	2278847.46
11	481613.58	2278760.19
12	481693.66	2278682.18
13	481774.69	2278761.14
14	481779.80	2278756.44
15	481627.80	2278617.78
16	481685.02	2278671.67
17	481588.11	2278763.24
18	481551.45	2278797.39
19	481522.07	2278761.55

Выдана: Администрация муниципального образования Курганский район					
Проект планировки и проект межевания территории, ограниченной перекрестком Южная, улицы Октябрьской, улицы Садовой и границей населенного пункта в поселке Октябрьском Курганского района Краснодарского края					
Проект планировки территории (утверждаемая часть)				Скала	Лист
М 1:500				ПШ	Т 1
г. Курганск, 2019г.					