

ОБЩЕСТВО С ОГРАНИЧЕННОЙ ОТВЕТСТВЕННОСТЬЮ МНОГОПРОФИЛЬНАЯ КОМПАНИЯ

«РЕСУРС»

ОГРН 1187456041211 ИНН/КПП 7453324197/745301001, р. сч. 40702810272000029835 в
Челябинском отделении № 8597 ПАО Сбербанк, к. сч. 30101810700000000602 БИК 047501602
Юр. адрес: 454080, г. Челябинск, пос. Мелькомбинат 2, уч. 1, 39-65, тел. 89049787133,
mpkresurs@inbox.ru

ДОКУМЕНТАЦИЯ ПО ПЛАНИРОВКИ ТЕРРИТОРИИ

ПРОЕКТ ПЛАНИРОВКИ ТЕРРИТОРИИ, ОГРАНИЧЕННОЙ
УЛИЦАМИ КРАСНОЙ, 8 МАРТА, ПРОЛЕТАРСКОЙ И
МОЛОДЕЖНОЙ, В ХУТОРЕ СУХОЙ КУТ ВОЗДВИЖЕНСКОГО
СЕЛЬСКОГО ПОСЕЛЕНИЯ КУРГАНИНСКОГО РАЙОНА
КРАСНОДАРСКОГО КРАЯ

Основная (утверждаемая) часть проекта межевания территории

Заказчик: Администрация муниципального образования Курганинского района

Директор



Е. П. Левашов

ВВЕДЕНИЕ

Проект межевания территории выполнен на основании проекта планировки территории.

Заказчик: Администрация муниципального образования Курганинский район.

В соответствии с частью 2 статьи 43 Градостроительного кодекса Российской Федерации, подготовка проекта межевания территории осуществляется для:

1) определения местоположения границ образуемых и изменяемых земельных участков;

2) установления, изменения, отмены красных линий для застроенных территорий, в границах которых не планируется размещение новых объектов капитального строительства, а также для установления, изменения, отмены красных линий в связи с образованием и (или) изменением земельного участка, расположенного в границах территории, применительно к которой не предусматривается осуществление деятельности по комплексному и устойчивому развитию территории, при условии, что такие установление, изменение, отмена влекут за собой исключительно изменение границ территории общего пользования.

В составе выполненных работ проведена разработка проекта межевания, содержащего основную часть, подлежащую утверждению, и материалы по обоснованию принятых в проекте межевания решений.

Участок проектирования расположен в хуторе Сухой Кут Воздвиженского сельского поселения Курганинского района Краснодарского края.

Проектируемая территория ограничена улицами Красной, 8 Марта, Пролетарской и Молодёжной Кадастровый квартал - 23:16:0101012.

В соответствии с частью 3 статьи 41.1. Градостроительного кодекса Российской Федерации проект планировки территории подготовлен в соответствии с системой координат, используемой для ведения Единого государственного реестра недвижимости.

Установленная система координат – МСК-23.

1 Сведения о существующих земельных участках

Сведения, содержащиеся в Едином государственном реестре недвижимости, о земельных участках, расположенных в границах проектируемой территории.

Таблица № 1

№ п/п	Кадастровый номер земельного участка, учтенного в ЕГРН	Вид разрешенного использования	Площадь, м ²
1	2	3	4
1	23:16:0101012:35	Для индивидуальной жилой застройки	2 500
2	23:16:0101012:36	Для ведения личного подсобного хозяйства	1 041
3	23:16:0101012:114	Для ведения личного подсобного хозяйства	5 000
4	23:16:0101012:219	Для ведения личного подсобного хозяйства	2 999
5	23:16:0101012:620	Для ведения личного подсобного хозяйства	2 500
6	23:16:0101012:549	Для индивидуальной жилой застройки	2 500
7	23:16:0101012:201	Для ведения личного подсобного хозяйства	2 500

Сведения, содержащиеся в Едином государственном реестре недвижимости, о земельных участках, расположенных в границах проектируемой территории, без координат границ.

Таблица № 2

№ п/п	Кадастровый номер земельного участка, учтенного в ЕГРН	Вид разрешенного использования	Площадь, м ²
1	2	3	4
1	23:16:0101012:115	Для личного подсобного хозяйства	5 000
2	23:16:0101012:117	Для личного подсобного хозяйства	4 000
3	23:16:0101012:118	Для личного подсобного хозяйства	5 000
4	23:16:0101012:24	Под жилую застройку Индивидуальную	2 500
5	23:16:0101012:25	Для ведения личного подсобного хозяйства	1 100
6	23:16:0101012:119	Для личного подсобного хозяйства	2 500

7	23:16:0101012:204	Для личного подсобного хозяйства	5 000
8	23:16:0101012:112	Для личного подсобного хозяйства	2 500

2 Перечень и сведения о площади уточняемых земельных участков

Таблица № 3

№ п/п	Кадастровый номер земельного участка, учтенного в ЕГРН	Вид разрешенного использования	Площадь по документу м ²	Площадь уточняемая м ²
1	2	3	4	
1	23:16:0101012:115	Для личного подсобного хозяйства	5 000	5 000
2	23:16:0101012:117	Для личного подсобного хозяйства	4 000	4 000
3	23:16:0101012:118	Для личного подсобного хозяйства	5 000	5 000
4	23:16:0101012:24	Под жилую застройку Индивидуальную	2 500	2 499
5	23:16:0101012:25	Для ведения личного подсобного хозяйства	1 100	1 101
6	23:16:0101012:119	Для личного подсобного хозяйства	2 500	2 484
7	23:16:0101012:204	Для личного подсобного хозяйства	5 000	5 031
8	23:16:0101012:112	Для личного подсобного хозяйства	2 500	2 500

3 Перечень и сведения о площади образуемых земельных участков, в том числе возможные способы их образования. Вид разрешенного использования образуемых земельных участков в соответствии с проектом планировки территории

Границы образуемых земельных участков установлены с учетом сложившейся кадастровой ситуации на момент подготовки проекта межевания территории, а также с учетом параметров, определенных Правилами землепользования и застройки Воздвиженского сельского поселения.

Таблица № 4

Ведомость образуемых земельных участков

№ земельного участка	Вид разрешенного использования	Возможные способы образования ЗУ	Площадь участка, м ²
1	2	3	4
:ЗУ1	2.1 Для индивидуального жилищного строительства	Образование ЗУ из земель, находящихся в государственной или муниципальной собственности (кад. кв. 23:16:0101012)	2 444
:ЗУ2	2.1 Для индивидуального жилищного строительства	Образование ЗУ из земель, находящихся в государственной или муниципальной собственности (кад. кв. 23:16:0101012)	2 216
:ЗУ3	2.1 Для индивидуального жилищного строительства	Образование ЗУ из земель, находящихся в государственной или муниципальной собственности (кад. кв. 23:16:0101012)	2 285
:ЗУ4	2.1 Для индивидуального жилищного строительства	Образование ЗУ из земель, находящихся в государственной или муниципальной собственности (кад. кв. 23:16:0101012)	2 354
:ЗУ5	2.1 Для индивидуального жилищного строительства	Образование ЗУ из земель, находящихся в государственной или муниципальной собственности (кад. кв. 23:16:0101012)	2 424

:ЗУ6	2.4 Магазины	Образование ЗУ из земель, находящихся в государственной или муниципальной собственности (кад. кв. 23:16:0101012)	1 555
:ЗУ7	2.1 Для индивидуального жилищного строительства	Образование ЗУ из земель, находящихся в государственной или муниципальной собственности (кад. кв. 23:16:0101012)	1 779
:ЗУ8	2.1 Для индивидуального жилищного строительства	Образование ЗУ из земель, находящихся в государственной или муниципальной собственности (кад. кв. 23:16:0101012)	2 500
:ЗУ9	5.1.3 Площадки для занятий спортом	Образование ЗУ из земель, находящихся в государственной или муниципальной собственности (кад. кв. 23:16:0101012)	3 672
:ЗУ10	2.1 Для индивидуального жилищного строительства	Образование ЗУ из земель, находящихся в государственной или муниципальной собственности (кад. кв. 23:16:0101012)	1 876
:ЗУ11	2.1 Для индивидуального жилищного строительства	Образование ЗУ из земель, находящихся в государственной или муниципальной собственности (кад. кв. 23:16:0101012)	2 500
:ЗУ12	2.1 Для индивидуального жилищного строительства	Образование ЗУ из земель, находящихся в государственной или муниципальной собственности (кад. Кв. 23:16:0101012)	2 500
:ЗУ13	2.1 Для индивидуального жилищного строительства	Образование ЗУ из земель, находящихся в государственной или муниципальной собственности (кад. кв. 23:16:0101012)	2 500
:ЗУ14	2.1 Для индивидуального жилищного строительства	Образование ЗУ из земель, находящихся в государственной или муниципальной собственности (кад. кв. 23:16:0101012)	2 500

:ЗУ15	2.1 Для индивидуального жилищного строительства	Образование ЗУ из земель, находящихся в государственной или муниципальной собственности (кад. кв. 23:16:0101012)	2 500
:ЗУ16	2.1 Для индивидуального жилищного строительства	Образование ЗУ из земель, находящихся в государственной или муниципальной собственности (кад. кв. 23:16:0101012)	2 500
:ЗУ17	2.1 Для индивидуального жилищного строительства	Образование ЗУ из земель, находящихся в государственной или муниципальной собственности (кад. кв. 23:16:0101012)	3 411
:ЗУ18	2.1 Для индивидуального жилищного строительства	Образование ЗУ из земель, находящихся в государственной или муниципальной собственности (кад. кв. 23:16:0101012)	1 895
:ЗУ19	2.1 Для индивидуального жилищного строительства	Образование ЗУ из земель, находящихся в государственной или муниципальной собственности (кад. кв. 23:16:0101012)	2 000
:ЗУ20	2.1 Для индивидуального жилищного строительства	Образование ЗУ из земель, находящихся в государственной или муниципальной собственности (кад. кв. 23:16:0101012)	2 408
:ЗУ21	2.1 Для индивидуального жилищного строительства	Образование ЗУ из земель, находящихся в государственной или муниципальной собственности (кад. кв. 23:16:0101012)	1 928
:ЗУ22	13.1 Ведение огородничества	Образование ЗУ из земель, находящихся в государственной или муниципальной собственности (кад. кв. 23:16:0101012)	1 547
:ЗУ23	13.1 Ведение огородничества	Образование ЗУ из земель, находящихся в государственной или муниципальной собственности (кад. кв. 23:16:0101012)	2 594

:ЗУ24	13.1 Ведение огородничества	Образование ЗУ из земель, находящихся в государственной или муниципальной собственности (кад. кв. 23:16:0101012)	2 928
:ЗУ25	13.1 Ведение огородничества	Образование ЗУ из земель, находящихся в государственной или муниципальной собственности (кад. кв. 23:16:0101012)	3 242
:ЗУ26	13.1 Ведение огородничества	Образование ЗУ из земель, находящихся в государственной или муниципальной собственности (кад. кв. 23:16:0101012)	3 643
:ЗУ27	13.1 Ведение огородничества	Образование ЗУ из земель, находящихся в государственной или муниципальной собственности (кад. кв. 23:16:0101012)	3 557
:ЗУ28	13.1 Ведение огородничества	Образование ЗУ из земель, находящихся в государственной или муниципальной собственности (кад. кв. 23:16:0101012)	2 328
:ЗУ29	13.1 Ведение огородничества	Образование ЗУ из земель, находящихся в государственной или муниципальной собственности (кад. кв. 23:16:0101012)	1 896
:ЗУ30	13.1 Ведение огородничества	Образование ЗУ из земель, находящихся в государственной или муниципальной собственности (кад. кв. 23:16:0101012)	1 537
:ЗУ31	12.0 Земельные участки (территории) общего пользования	Образование ЗУ из земель, находящихся в государственной или муниципальной собственности (кад. кв. 23:16:0101012)	2 217

Для образуемых земельных участков устанавливается вид разрешенного использования в соответствии с классификатором видов разрешенного использования земельных участков, утвержденным приказом Минэкономразвития РФ от 01.09.2014 № 540 «Об утверждении классификатора видов разрешенного

использования земельных участков».

Категория земель формируемых земельных участков - земли населенных пунктов.

4 Перечень и сведения о площади образуемых земельных участков, которые будут отнесены к территориям общего пользования или имуществу общего пользования, в том числе в отношении которых предполагаются резервирование и (или) изъятие для государственных или муниципальных нужд

Доступ к земельным участкам, находящимся в границах данного проекта межевания, осуществляется через территории общего пользования.

К территориям общего пользования относятся территории, которыми беспрепятственно пользуется неограниченный круг лиц (в том числе улицы, проезды, тротуары общего пользования, скверы).

Земельный участок:ЗУ31 площадью 2217 м² проектом межевания территории отнесен к территориям общего пользования.

Образование земельных участков, в отношении которых предполагается резервирование и (или) изъятие для государственных или муниципальных нужд не предусмотрено.

5 Координаты уточняемых и образуемых земельных участков

Таблица № 5

Ведомость координат поворотных точек уточняемых земельных участков

№ точки	X	Y
23:16:0101012:112		
1	488556.93	2238282.34
2	488495.20	2238260.23
3	488509.93	2238223.39
4	488570.50	2238248.29

1	488556.93	2238282.34
23:16:0101012:115		
1	488405.57	2238311.57
2	488500.86	2238345.13
3	488507.69	2238347.68
4	488527.88	2238355.23

5	488514.81	2238382.58
6	488466.85	2238370.92
7	488377.89	2238339.10
8	488390.29	2238306.30
1	488405.57	2238311.57
23:16:0101012:117		
1	488514.81	2238382.58
2	488466.85	2238370.92
3	488391.25	2238343.88
4	488381.56	2238369.92
5	488447.46	2238396.98
6	488448.97	2238397.50
7	488498.56	2238416.55
8	488514.81	2238382.58
1	488514.81	2238382.58
23:16:0101012:118		
1	488447.46	2238396.98
2	488448.97	2238397.50
3	488498.56	2238416.55
4	488486.26	2238442.28
5	488463.21	2238432.53
6	488442.19	2238425.17
7	488436.99	2238423.88
8	488332.53	2238386.63
9	488344.56	2238354.73
10	488344.56	2238354.73
1	488447.46	2238396.98

23:16:0101012:24		
1	488486.26	2238442.28
2	488470.18	2238475.92
3	488444.07	2238469.60
4	488414.12	2238461.87
5	488425.87	2238419.91
6	488436.99	2238423.88
7	488442.19	2238425.17
8	488463.21	2238432.53
1	488486.26	2238442.28
23:16:0101012:25		
1	488425.87	2238419.91
2	488414.12	2238461.87
3	488403.35	2238458.54
4	488391.10	2238454.74
5	488401.46	2238411.21
1	488425.87	2238419.91
23:16:0101012:19		
1	488444.07	2238469.60
2	488470.18	2238475.92
3	488453.59	2238510.62
4	488393.67	2238496.44
5	488403.35	2238458.54
6	488414.12	2238461.87
7	488444.07	2238469.60
1	488444.07	2238469.60

Ведомость координат поворотных точек образуемых земельных участков

№ точки	X	Y
:3У1		
1	488379.92	2238403.52
2	488401.46	2238411.21
3	488391.10	2238454.74
4	488403.35	2238458.54
5	488393.67	2238496.44
6	488359.83	2238488.44
1	488379.92	2238403.52
:3У2		
1	488359.83	2238488.44
2	488335.50	2238482.68
3	488356.22	2238395.08
4	488379.92	2238403.52
1	488359.83	2238488.44
:3У3		
1	488335.50	2238482.68
2	488311.17	2238476.92
3	488332.53	2238386.63
4	488356.22	2238395.08
1	488335.50	2238482.68
:3У4		
1	488311.17	2238476.92
2	488286.84	2238471.17
3	488308.84	2238378.18
4	488332.53	2238386.63

1	488311.17	2238476.92
:3У5		
1	488308.84	2238378.18
2	488286.84	2238471.17
3	488268.80	2238466.90
4	488262.49	2238465.49
5	488285.15	2238369.73
1	488308.84	2238378.18
:3У6		
1	488262.49	2238465.49
2	488232.40	2238458.77
3	488235.63	2238444.27
4	488238.78	2238428.16
5	488243.54	2238409.77
6	488273.82	2238417.61
1	488262.49	2238465.49
:3У7		
1	488199.28	2238451.37
2	488200.44	2238448.37
3	488206.77	2238435.30
4	488213.44	2238419.99
5	488223.88	2238392.09
6	488222.43	2238391.43
7	488232.56	2238360.34
8	488247.20	2238363.71
9	488230.98	2238426.37

10	488229.35	2238434.56
11	488227.80	2238442.65
12	488224.59	2238457.03
13	488199.28	2238451.37
1	488199.28	2238451.37
:3Y8		
1	488222.43	2238391.43
2	488223.88	2238392.09
3	488213.44	2238419.99
4	488206.77	2238435.30
5	488200.44	2238448.37
6	488199.28	2238451.37
7	488174.88	2238445.92
8	488170.00	2238444.83
9	488165.63	2238443.86
10	488184.27	2238380.25
1	488222.43	2238391.43
:3Y9		
1	488184.27	2238380.25
2	488165.63	2238443.86
3	488108.85	2238431.18
4	488135.89	2238366.59
5	488158.28	2238372.86
1	488184.27	2238380.25
:3Y10		
1	488251.17	2238356.67
2	488249.25	2238360.07
3	488247.20	2238363.71
4	488232.56	2238360.34

5	488171.84	2238339.64
6	488150.63	2238331.39
7	488164.05	2238307.57
1	488251.17	2238356.67
:3Y11		
1	488263.44	2238334.89
2	488251.17	2238356.67
3	488164.05	2238307.57
4	488176.32	2238285.79
1	488263.44	2238334.89
:3Y12		
1	488275.72	2238313.11
2	488263.44	2238334.89
3	488176.32	2238285.79
4	488188.60	2238264.01
1	488275.72	2238313.11
:3Y13		
1	488200.87	2238242.23
2	488287.97	2238291.33
3	488275.72	2238313.11
4	488188.60	2238264.01
1	488200.87	2238242.23
:3Y14		
1	488213.14	2238220.45
2	488300.26	2238269.55
3	488287.99	2238291.33
4	488200.87	2238242.23
1	488213.14	2238220.45

:3Y15		
1	488225.42	2238198.67
2	488312.54	2238247.77
3	488300.26	2238269.55
4	488213.14	2238220.45
1	488225.42	2238198.67
:3Y16		
1	488237.63	2238176.86
2	488324.81	2238225.99
3	488312.54	2238247.77
4	488225.42	2238198.67
1	488237.63	2238176.86
:3Y17		
1	488237.63	2238176.86
2	488249.99	2238155.06
3	488291.11	2238174.51
4	488294.75	2238166.18
5	488345.90	2238188.57
6	488324.81	2238225.99
1	488237.63	2238176.86
:3Y18		
1	488422.20	2238135.35
2	488440.16	2238144.16
3	488396.12	2238233.94
4	488379.29	2238225.69
5	488408.78	2238165.56
1	488422.20	2238135.35
:3Y19		


1	488440.16	2238144.16
2	488458.11	2238152.97
3	488414.08	2238242.75
4	488396.12	2238233.94
1	488440.16	2238144.16
:3Y20		
1	488458.11	2238152.97
2	488479.73	2238163.57
3	488435.69	2238253.35
4	488414.08	2238242.75
1	488458.11	2238152.97
:3Y21		
1	488583.90	2238214.66
2	488570.50	2238248.29
3	488522.33	2238228.49
4	488539.12	2238192.70
1	488583.90	2238214.66
:3Y22		
1	488285.15	2238369.73
2	488273.82	2238417.61
3	488243.54	2238409.77
4	488254.68	2238366.73
5	488258.38	2238360.18
1	488285.15	2238369.73
:3Y23		
1	488275.35	2238330.05
2	488297.18	2238337.83
3	488344.56	2238354.73
4	488332.53	2238386.63

5	488285.15	2238369.73
6	488258.38	2238360.18
1	488275.35	2238330.05
:3Y24		
1	488275.35	2238330.05
2	488288.30	2238307.07
3	488391.25	2238343.88
4	488381.56	2238369.92
5	488344.56	2238354.73
1	488275.35	2238330.05
:3Y25		
1	488390.29	2238306.30
2	488377.89	2238339.10
3	488288.30	2238307.07
4	488305.77	2238276.07
1	488390.29	2238306.30
:3Y26		
1	488323.26	2238245.02
2	488418.53	2238278.91
3	488405.57	2238311.57
4	488390.29	2238306.30
5	488305.77	2238276.07
1	488323.26	2238245.02
:3Y27		
1	488429.82	2238250.47
2	488418.53	2238278.91
3	488323.26	2238245.02
4	488343.93	2238208.34
5	488379.29	2238225.69

1	488429.82	2238250.47
:3Y28		
1	488381.18	2238153.94
2	488354.67	2238213.61
3	488336.74	2238204.81
4	488345.90	2238188.57
5	488323.15	2238178.61
6	488341.31	2238137.15
1	488381.18	2238153.94
:3Y29		
1	488408.78	2238165.56
2	488379.29	2238225.69
3	488354.67	2238213.61
4	488381.18	2238153.94
5	488408.78	2238165.56
1	488408.78	2238165.56
:3Y30		
1	488441.77	2238240.95
2	488467.72	2238250.39
3	488459.06	2238290.51
4	488418.53	2238278.91
5	488429.82	2238250.47
6	488435.69	2238253.35
1	488441.77	2238240.95
:3Y31		
1	488336.74	2238204.81
2	488343.93	2238208.34
3	488254.68	2238366.73
4	488243.54	2238409.77


5	488238.78	2238428.16
6	488232.40	2238458.77
7	488224.59	2238457.03
8	488227.80	2238442.65

9	488230.97	2238426.37
10	488247.20	2238363.71
1	488336.74	2238204.81

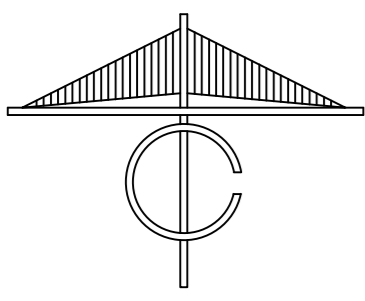

ПРОЕКТ ПЛАНИРОВКИ ТЕРРИТОРИИ, ОГРАНИЧЕННОЙ УЛИЦАМИ КРАСНОЙ, 8 МАРТА, ПРОЛЕТАРСКОЙ И МОЛОДЕЖНОЙ В ХУТОРЕ СУХОЙ КУТ ВОЗДВИЖЕНСКОГО СЕЛЬСКОГО ПОСЕЛЕНИЯ КУРГАНСКОГО РАЙОНА КРАСНОДАРСКОГО КРАЯ

Чертеж межевания территории

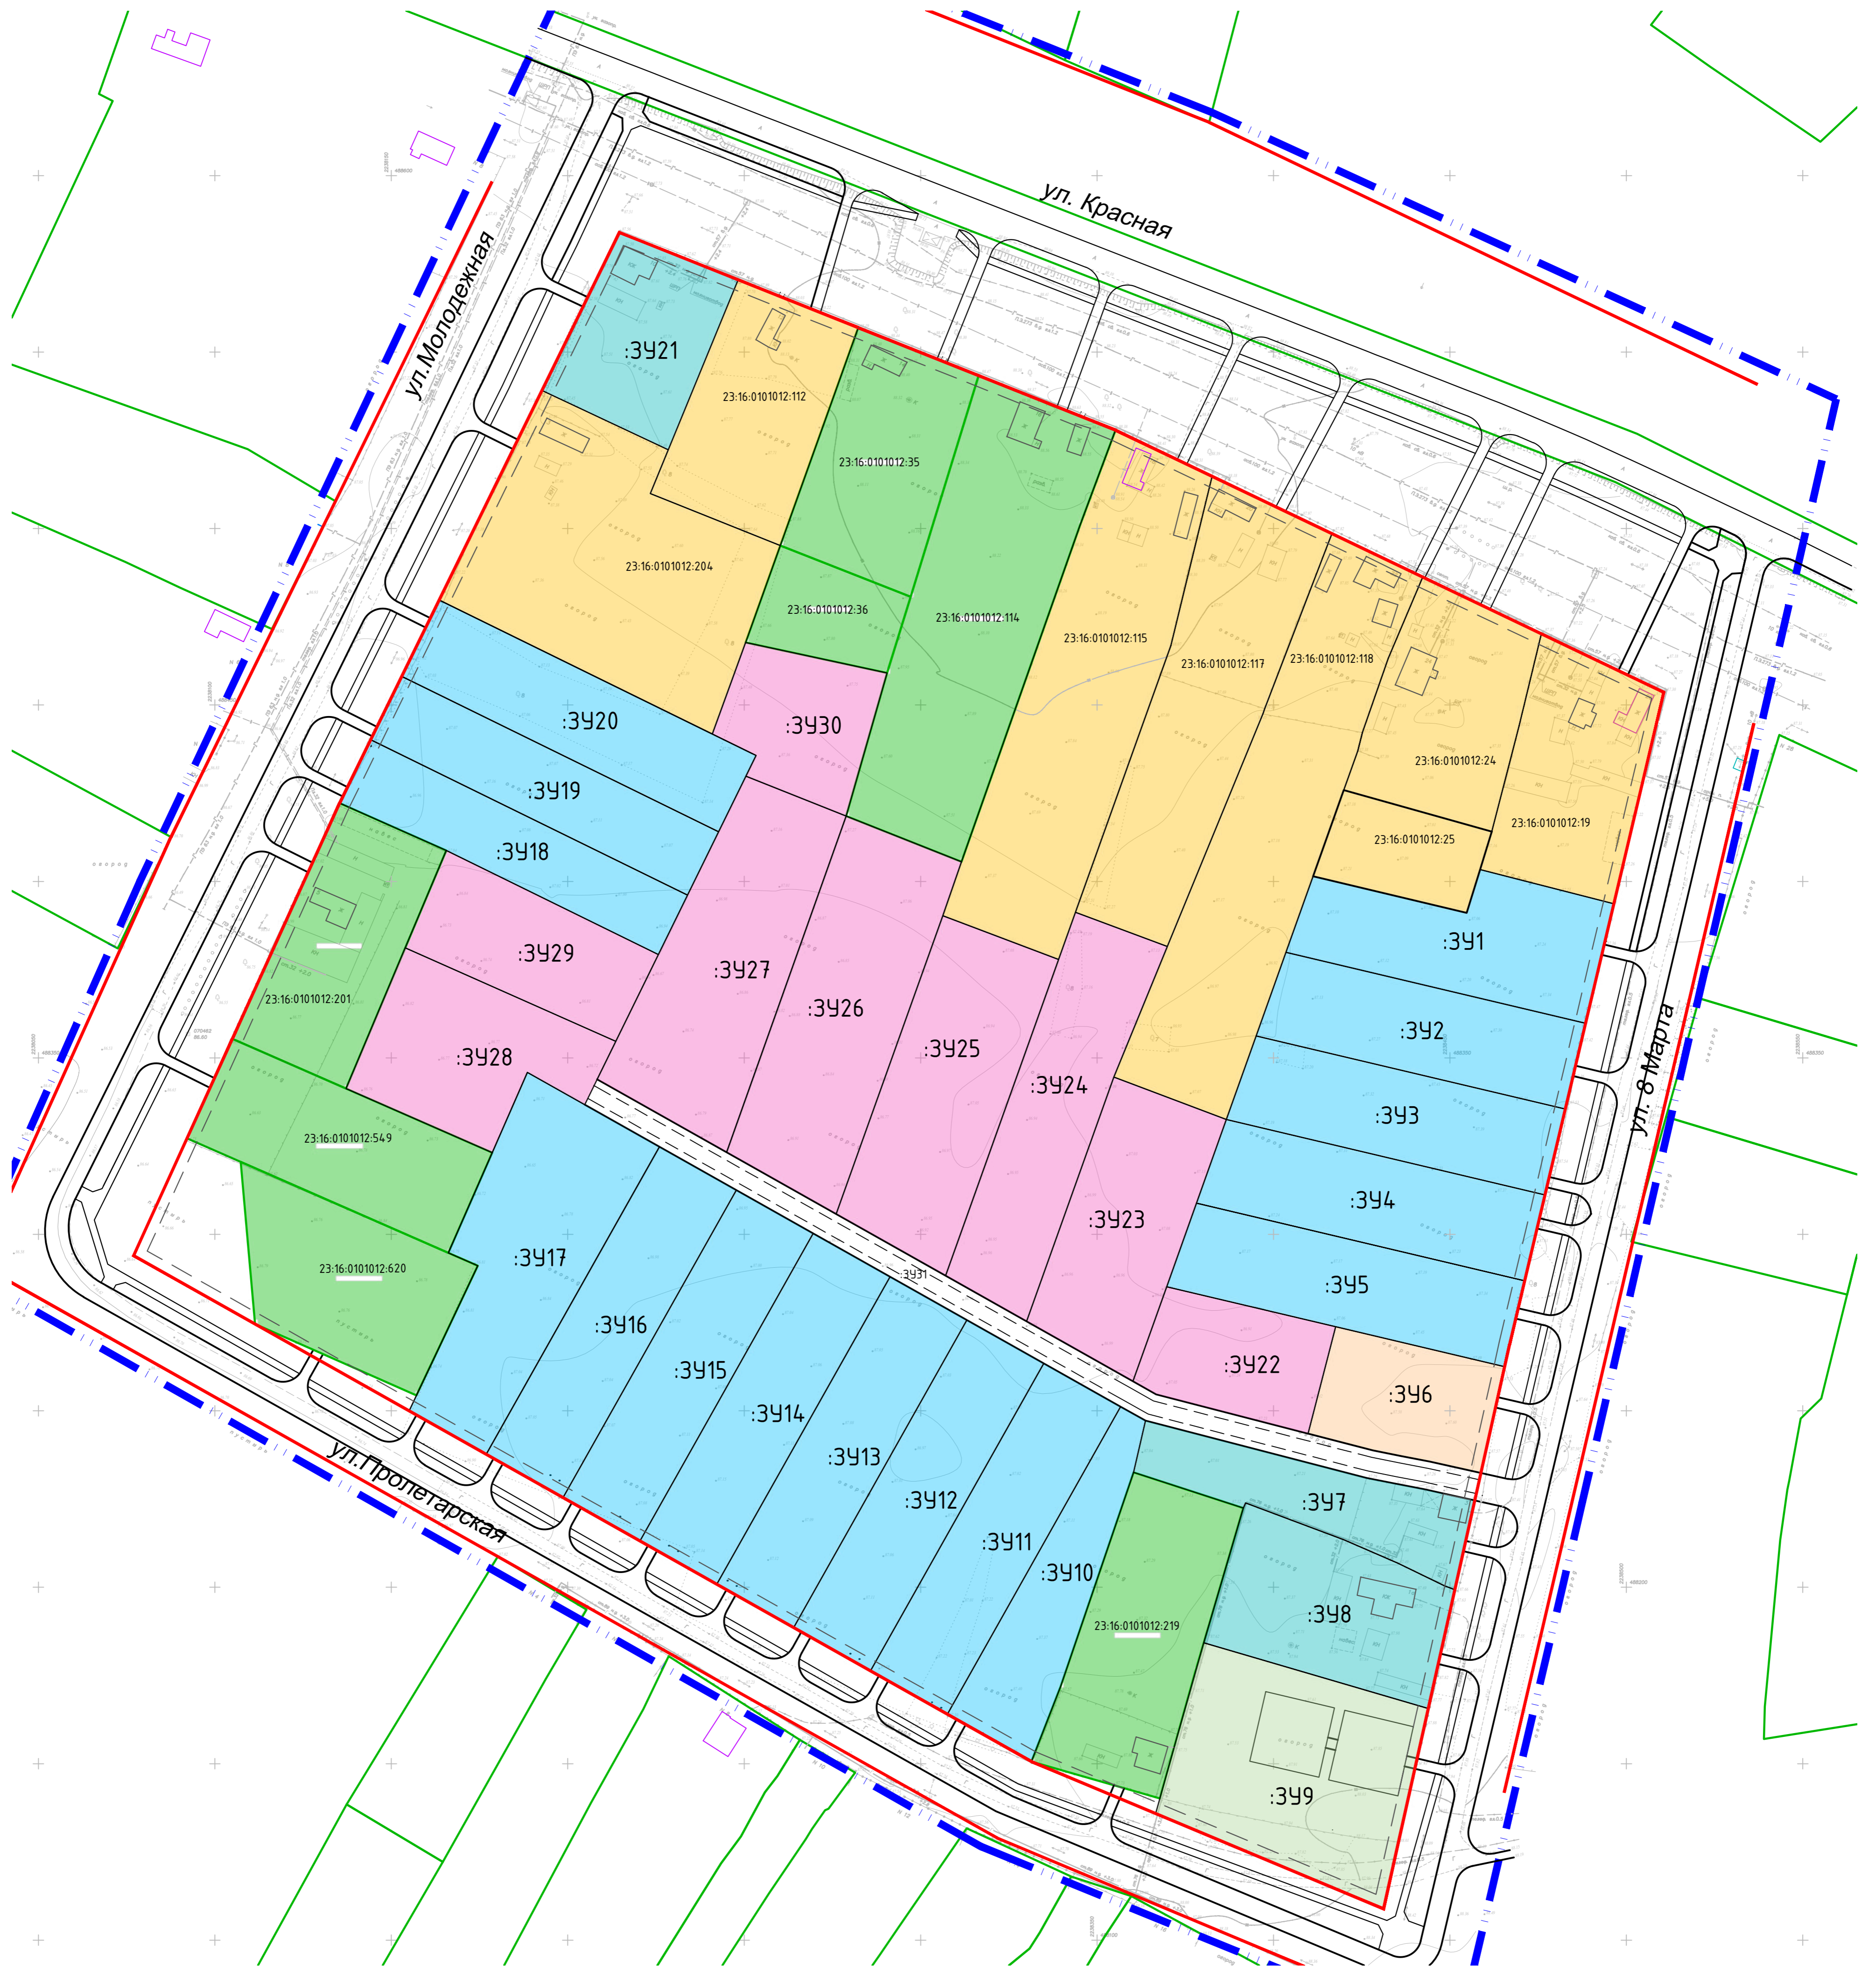

УСЛОВНЫЕ ОБОЗНАЧЕНИЯ

- Граница проекта планировки территории
- Устанавливаемые красные линии
- Линия регулирования застройки (отступ застройки от красной линии улицы)
- Границы земельных участков, сведения о которых соответствуют сведениям из Единого государственного реестра недвижимости
- Граница уточняемых земельных участков, стоящие на кадастровом учете (но без координат границ)
- Объекты капитального строительства, сведения о которых соответствуют сведениям из Единого государственного реестра недвижимости
- Объекты капитального строительства
- Образуемые земельные участки:
- Образуемые земельные участки под индивидуальное жилищное строительство
- Образуемые земельные участки под ведение огородничества
- Образуемый земельный участок под детскую площадку
- Образуемый земельный участок для размещения объектов обслуживания и деловой активности
- Зона земельных участков, не стоящих на кадастровом учете (без координат границ)
- Прочие:
- :ЗУ1 Условные номера образуемых земельных участков
- 23.16.0101012.114 Номера существующих земельных участков, включенных в ГКН

ПЛОЩАДИ ОБРАЗУЕМЫХ УЧАСТКОВ

№ЗУ	S (м ²)	№ЗУ	S (м ²)	№ЗУ	S (м ²)
ЗУ:1	2444	ЗУ:15	2500	ЗУ:29	1896
ЗУ:2	2216	ЗУ:16	2500	ЗУ:30	1537
ЗУ:3	2285	ЗУ:17	3411	ЗУ:31	2217
ЗУ:4	2354	ЗУ:18	1895		
ЗУ:5	2424	ЗУ:19	2000		
ЗУ:6	1555	ЗУ:20	2408		
ЗУ:7	1779	ЗУ:21	1928		
ЗУ:8	2500	ЗУ:22	1547		
ЗУ:9	3672	ЗУ:23	2594		
ЗУ:10	1876	ЗУ:24	2928		
ЗУ:11	2500	ЗУ:25	3242		
ЗУ:12	2500	ЗУ:26	3643		
ЗУ:13	2500	ЗУ:27	3557		
ЗУ:14	2500	ЗУ:28	2328		

11R/19					
Проект планировки территории, ограниченной улицами Красной, 8 Марта, Пролетарской и Молодежной в хуторе Сухой Кут Воздвиженского сельского поселения Курганского района Краснодарского края					
Изм./№уч.	Лист	№док.	Подпись	Дата	
ГИП	Левашова Д.С.				
Разработал	Федькова А.А.				
ОСНОВНАЯ ЧАСТЬ				Стадия	Лист
Чертеж межевания территории М1:1000				ППТ	7
				Листов	8
				МПК "РЕСУРС"	